



פנקס 45-47

דירה מס' 2

חדרים 3.5




כיווני אוויר מזרח - דרום

קומה 1

שטח דירה 85 מ"ר

שטח מרפסת 14 מ"ר

כל התוכניות, הפרטים וההדמיות הם להמחשה בלבד ואינם מהווים כל התחייבות מצד החברה.

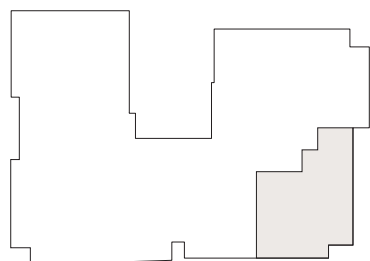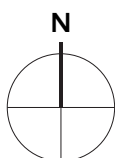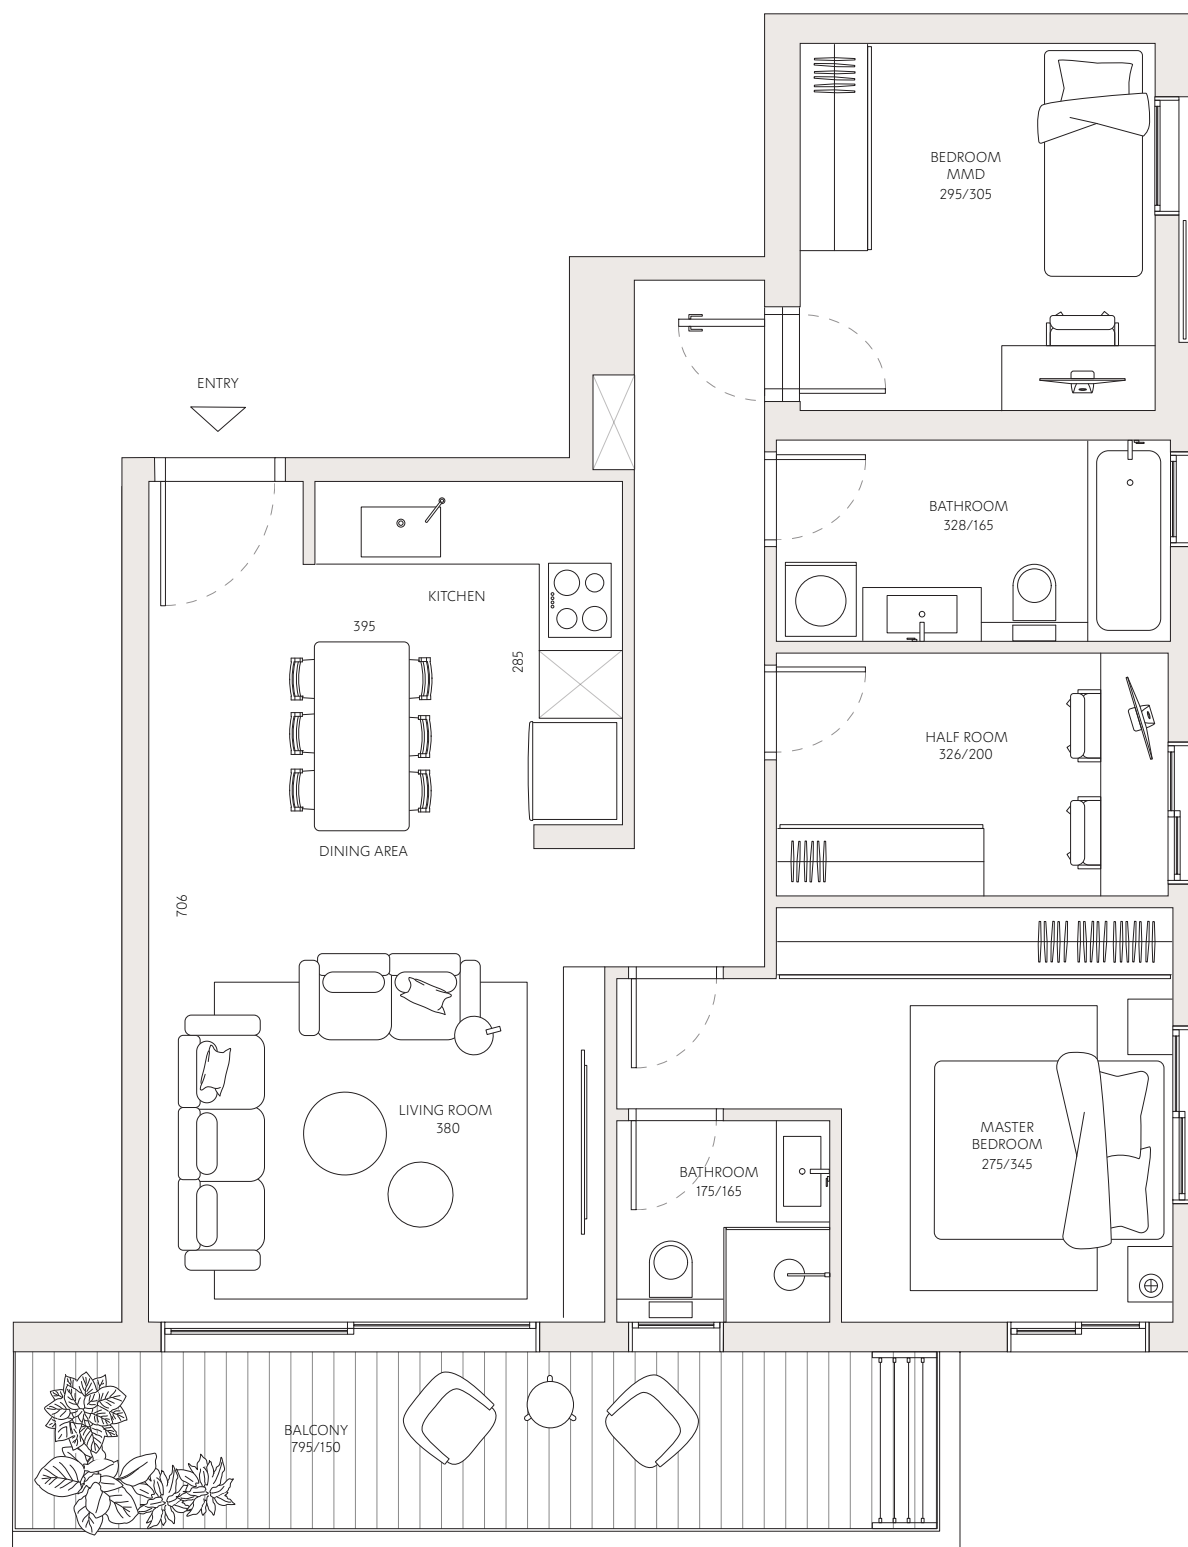

רחוב פנקס