

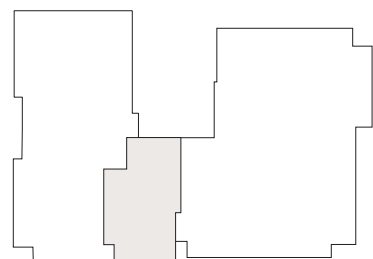


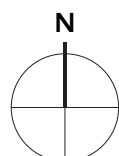

פנקס 45-47

דירה מס'	16
חדרים	2
כיווני אוויר	צפון - דרום
קומה	6
שטח דירה	65.5 מ"ר
שטח מרפסת	10.5 מ"ר

כל התוכניות, הפרטים וההדמיות הם להמחשה בלבד ואינם מהווים כל התחייבות מצד החברה.

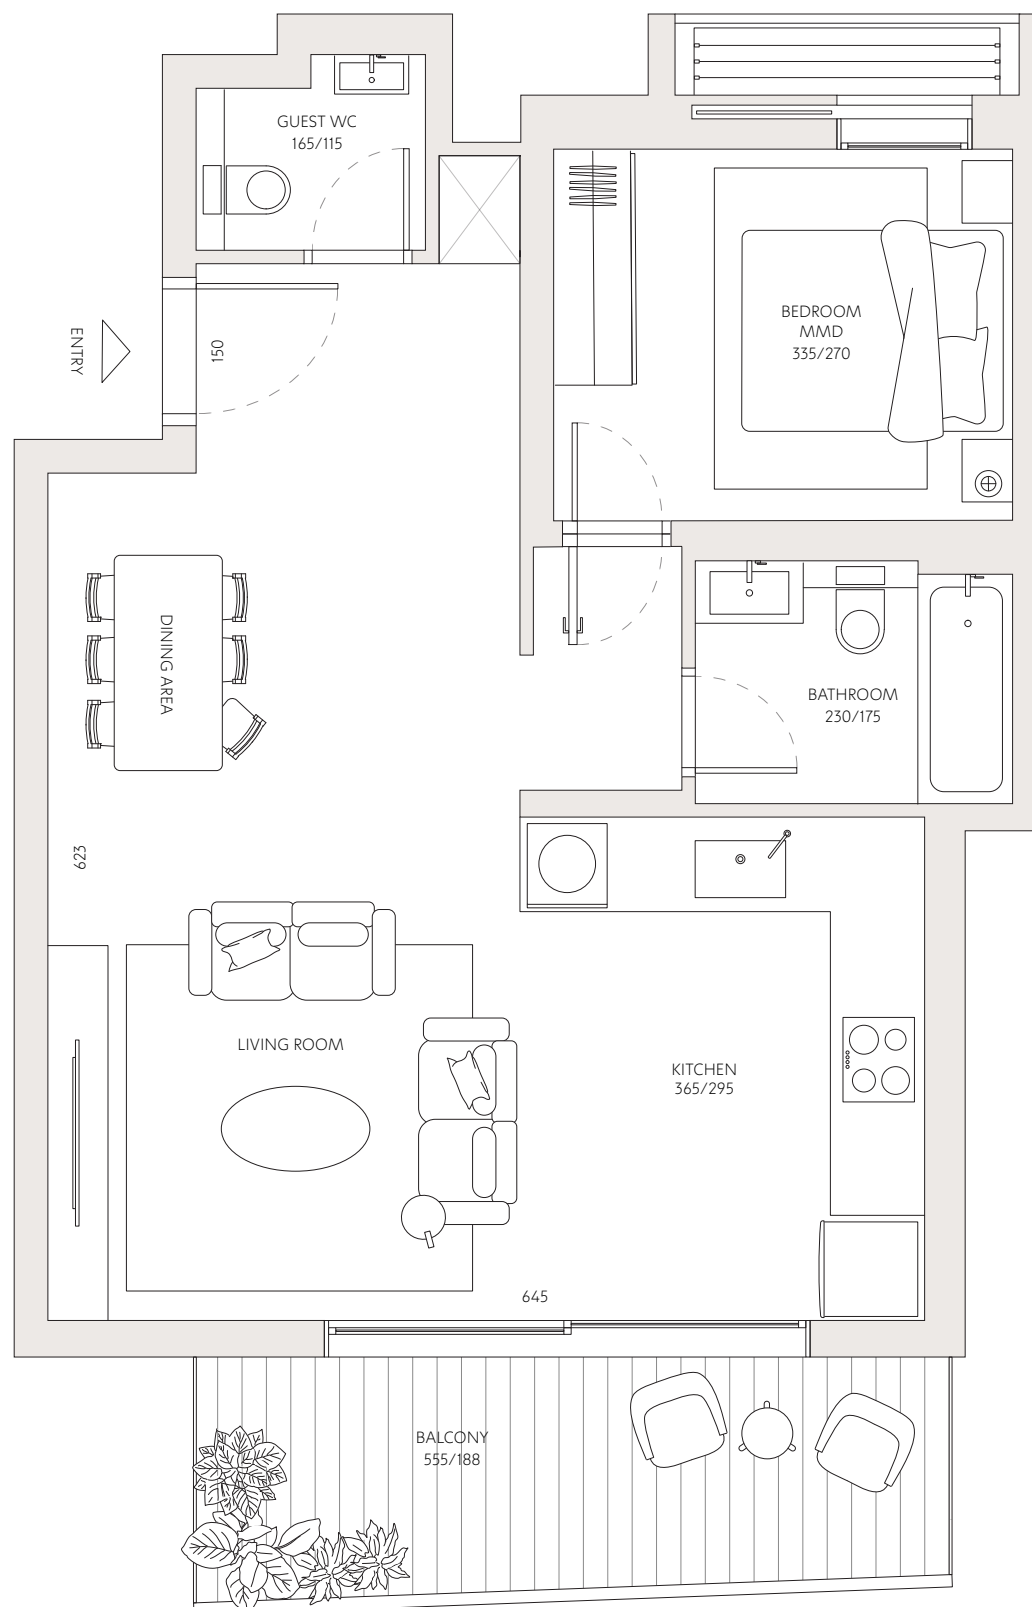

רחוב פנקס