



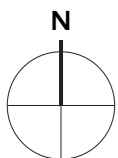

# פנקס 45-47

12	דירה מס'
4	חדרים
צפון - דרום	כיווני אוויר
4	קומה
99.5 מ"ר	שטח דירה
20.5 מ"ר	שטח מרפסת

כל התוכניות, הפרטים וההדמיות הם להמחשה בלבד ואינם מהווים כל התחייבות מצד החברה.

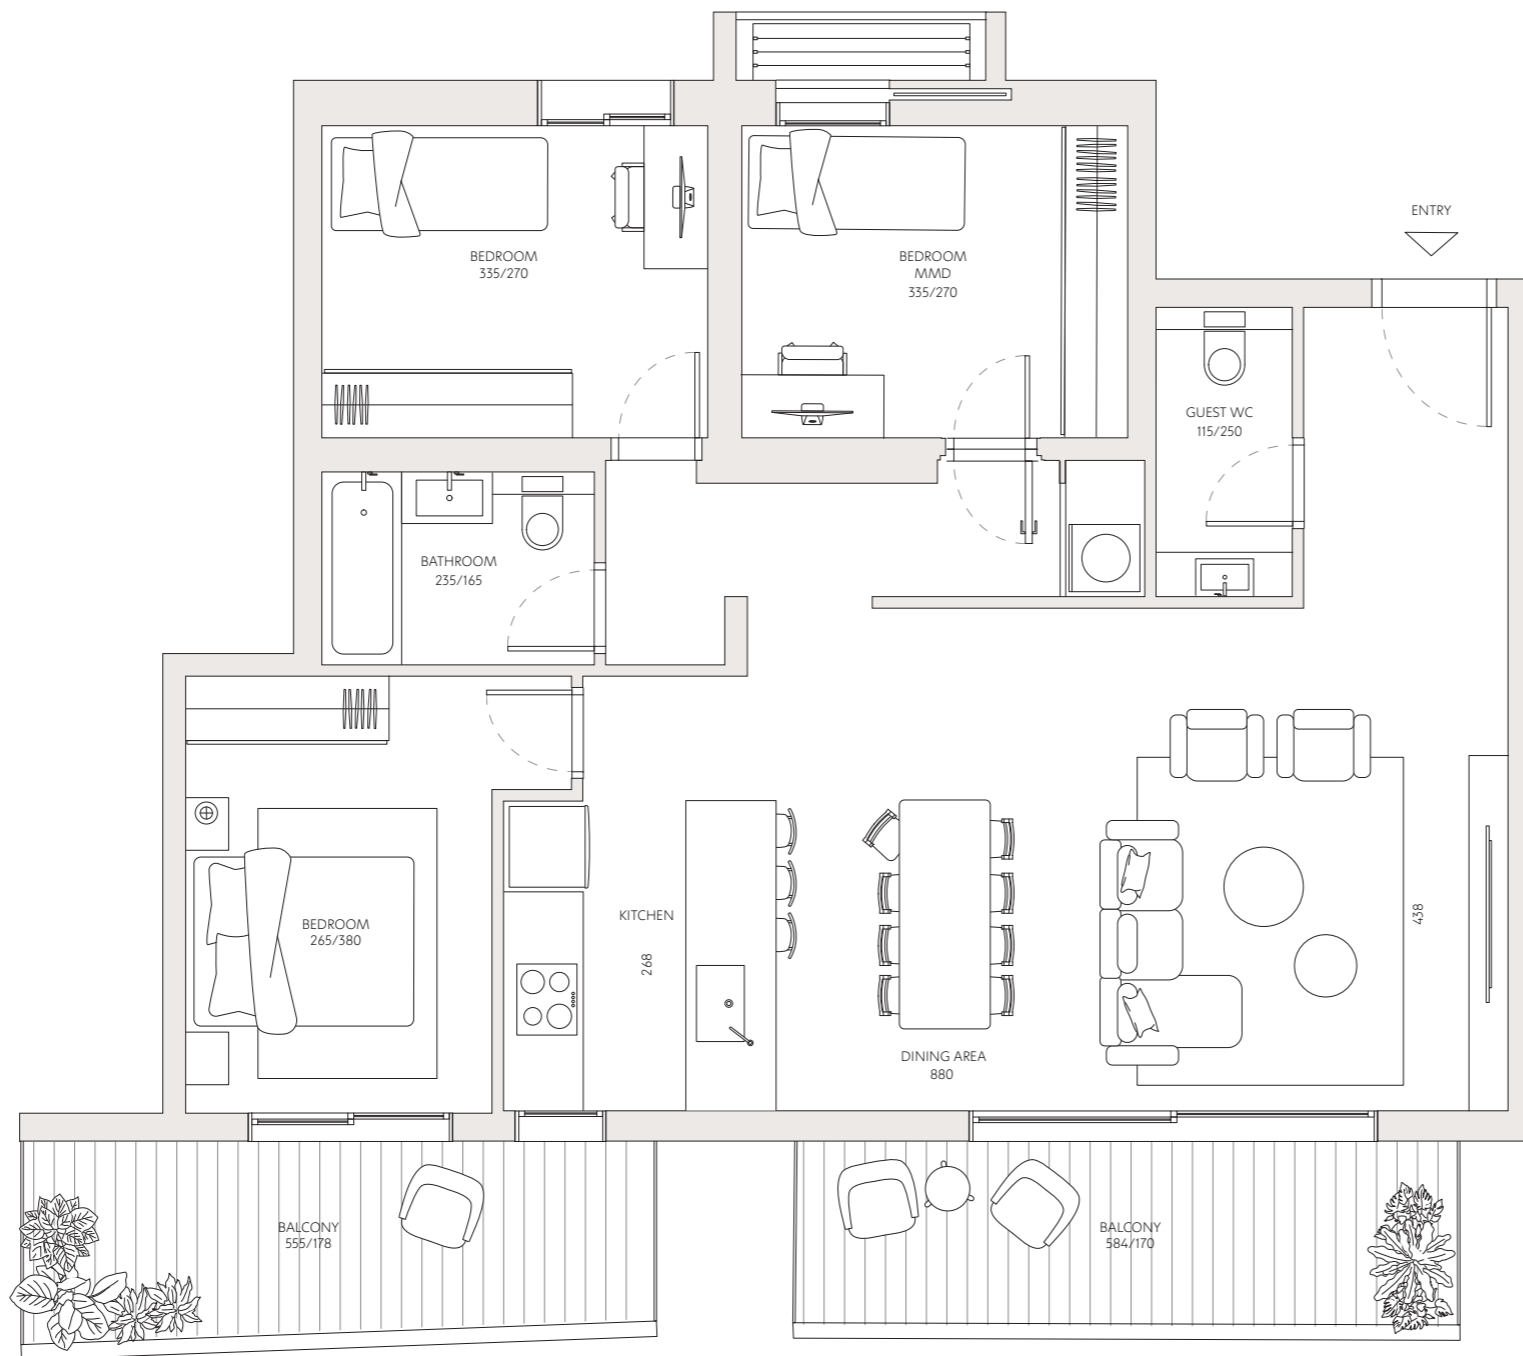

רחוב פנקס