



# רמברנדט 34

דירה מס' 10


4 חדרים

כיווני אוויר דרום - מזרח - מערב


3 קומה

שטח דירה 117 מ"ר

שטח מרפסת 12 מ"ר

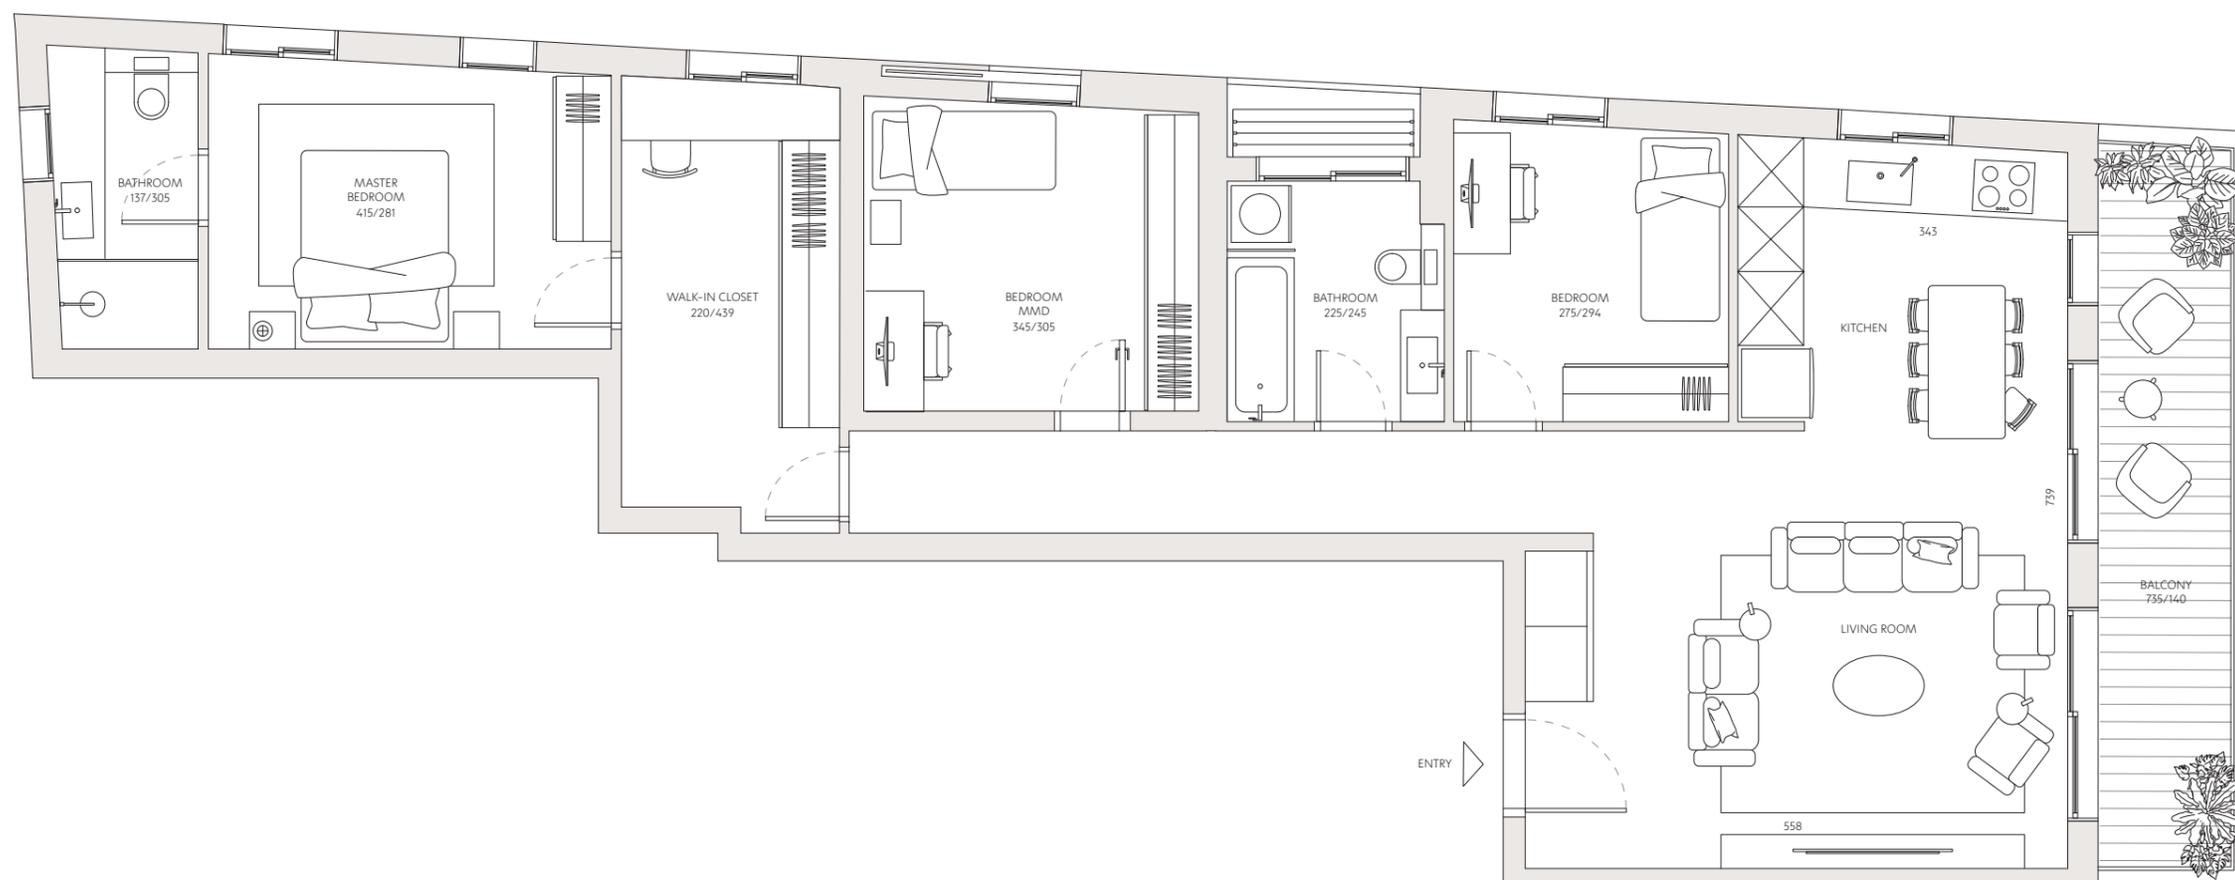

כל התוכנית, הפרטים וההדמיות הם להמחשה בלבד ואינם מהווים כל התחייבות מצד החברה.

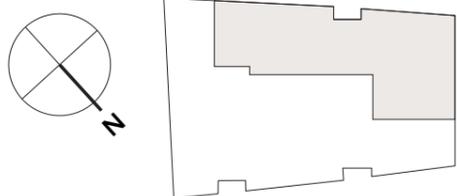

רחוב רמברנדט