



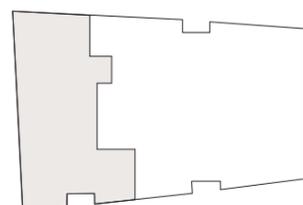

רמברנדט 34

17	דירה מס'
4	חדרים
צפון - דרום - מזרח	כיווני אוויר
5	קומה
96 מ"ר	שטח דירה
14 מ"ר	שטח מרפסת

כל התוכניות, הפרטים וההדמיות הם להמחשה בלבד ואינם מהווים כל התחייבות מצד החברה.

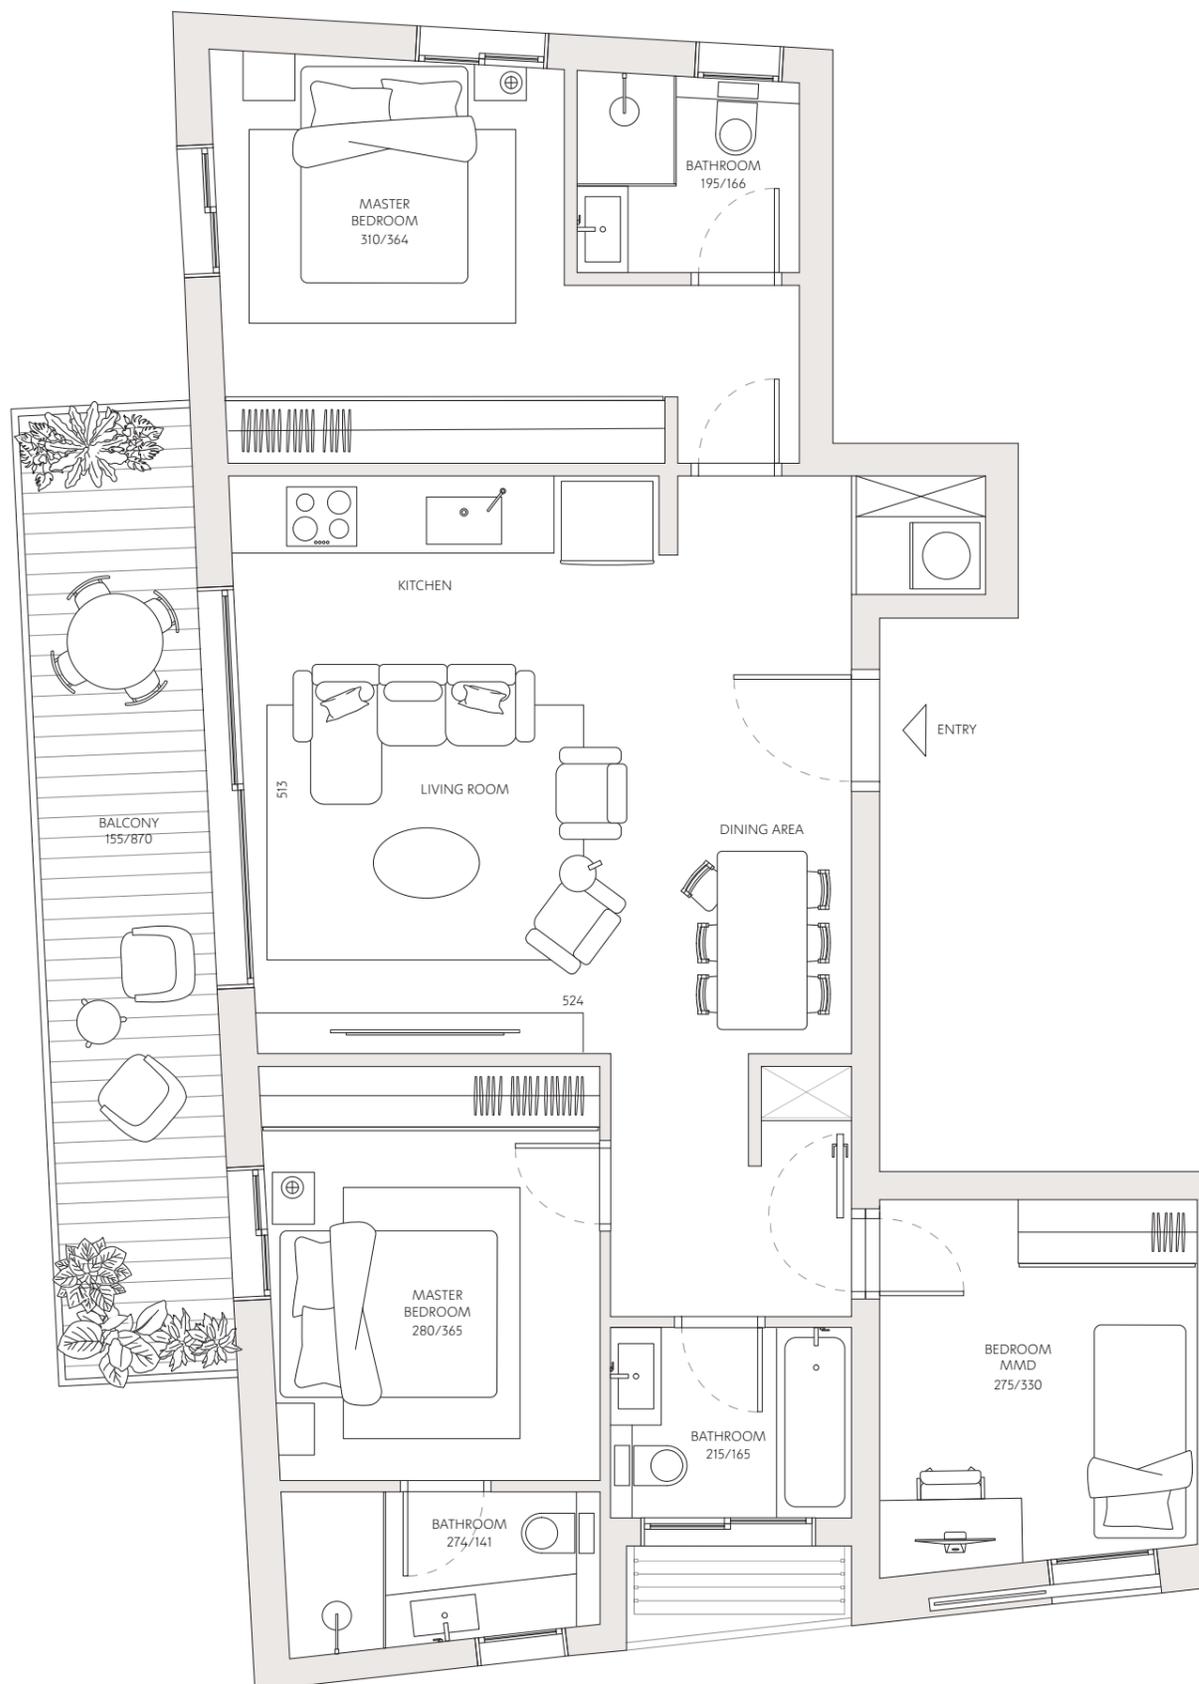

רחוב רמברנדט