

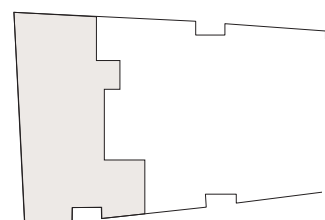


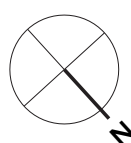

רמברנדט 34

- דירה מס' 17
- חדרים 4
- כיווני אוויר צפון - דרום - מזרח
- קומה 5
- שטח דירה 96 מ"ר
- שטח מרפסת 14 מ"ר

כל התוכניות, הפרטים וההדמיות הם להמחשה בלבד ואינם מהווים כל התחייבות מצד החברה.

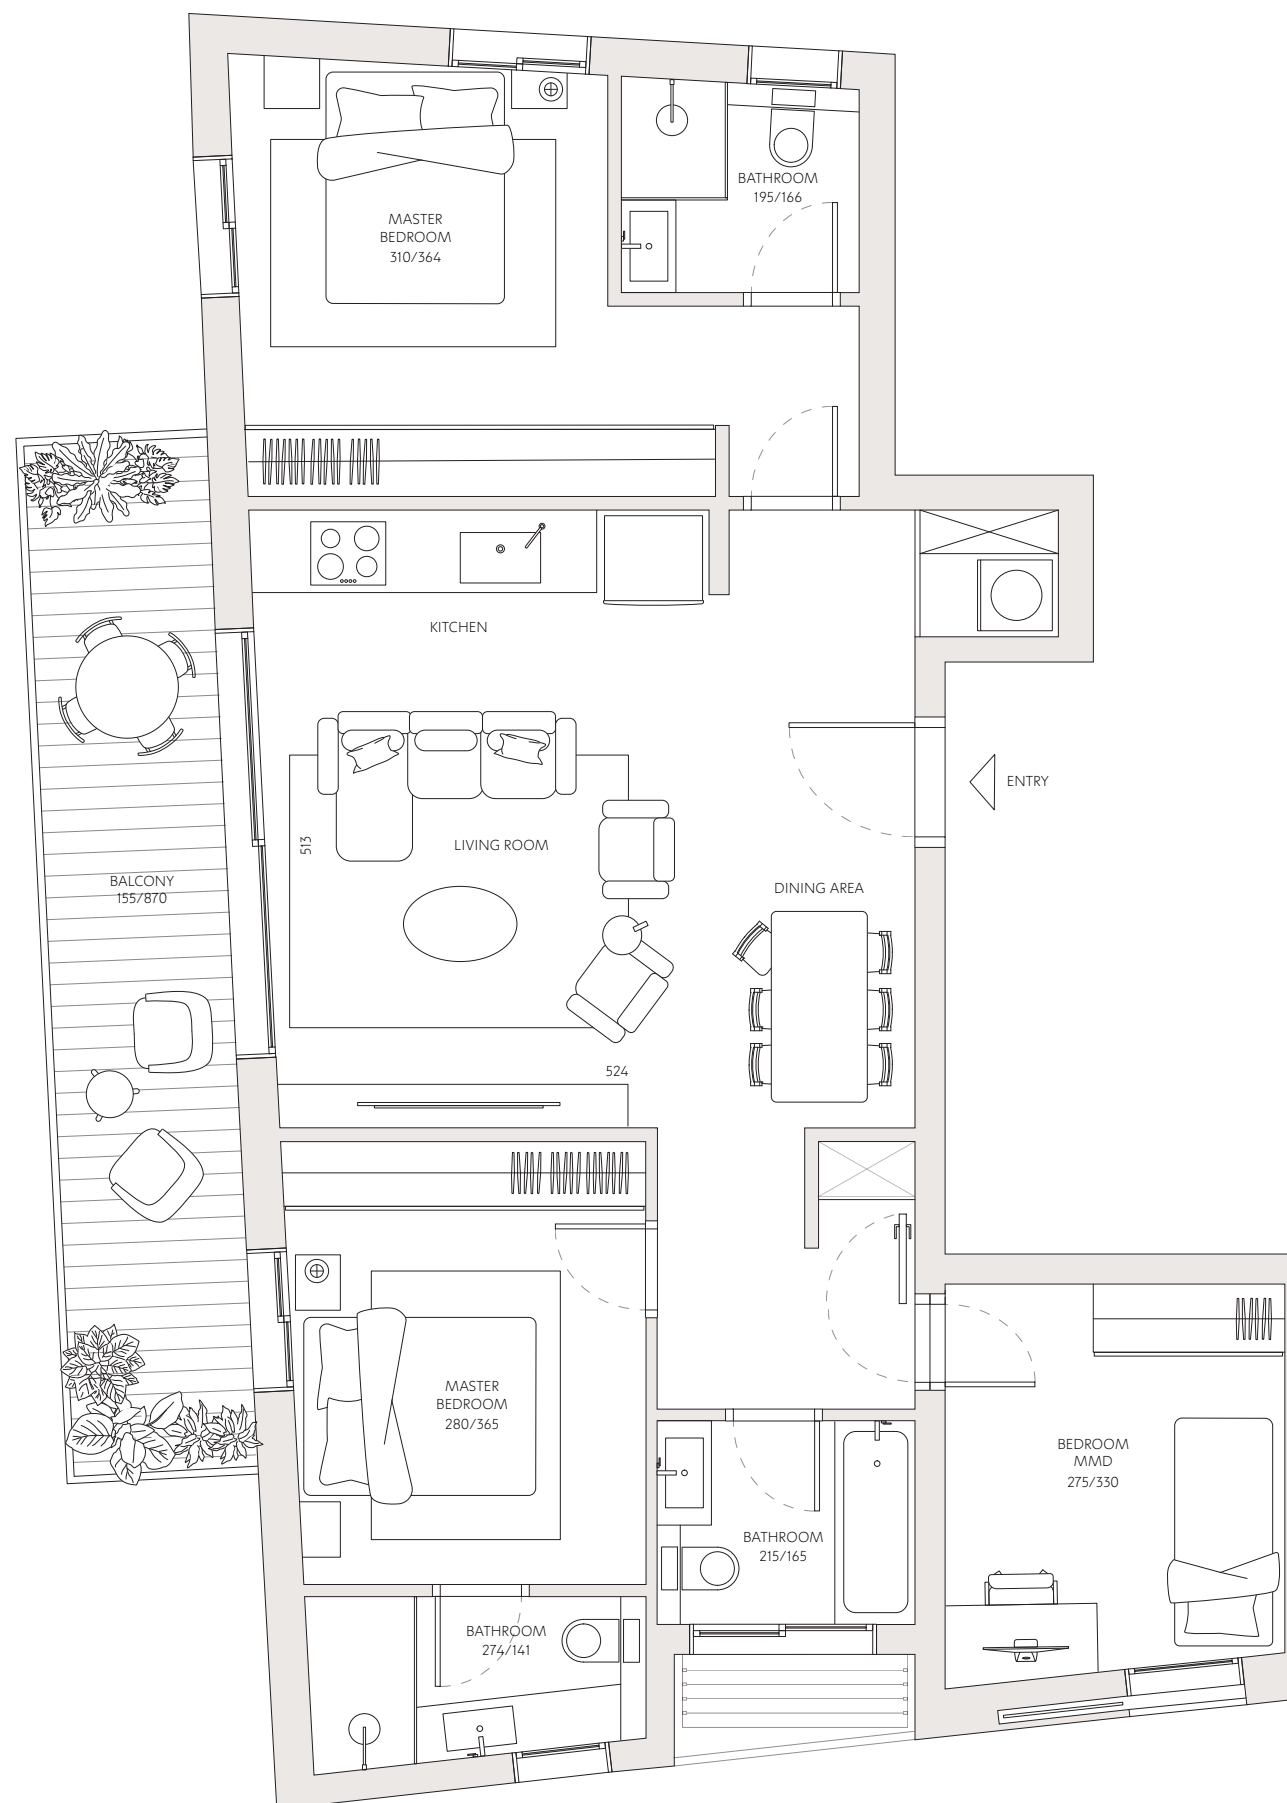

רחוב רמברנדט

