


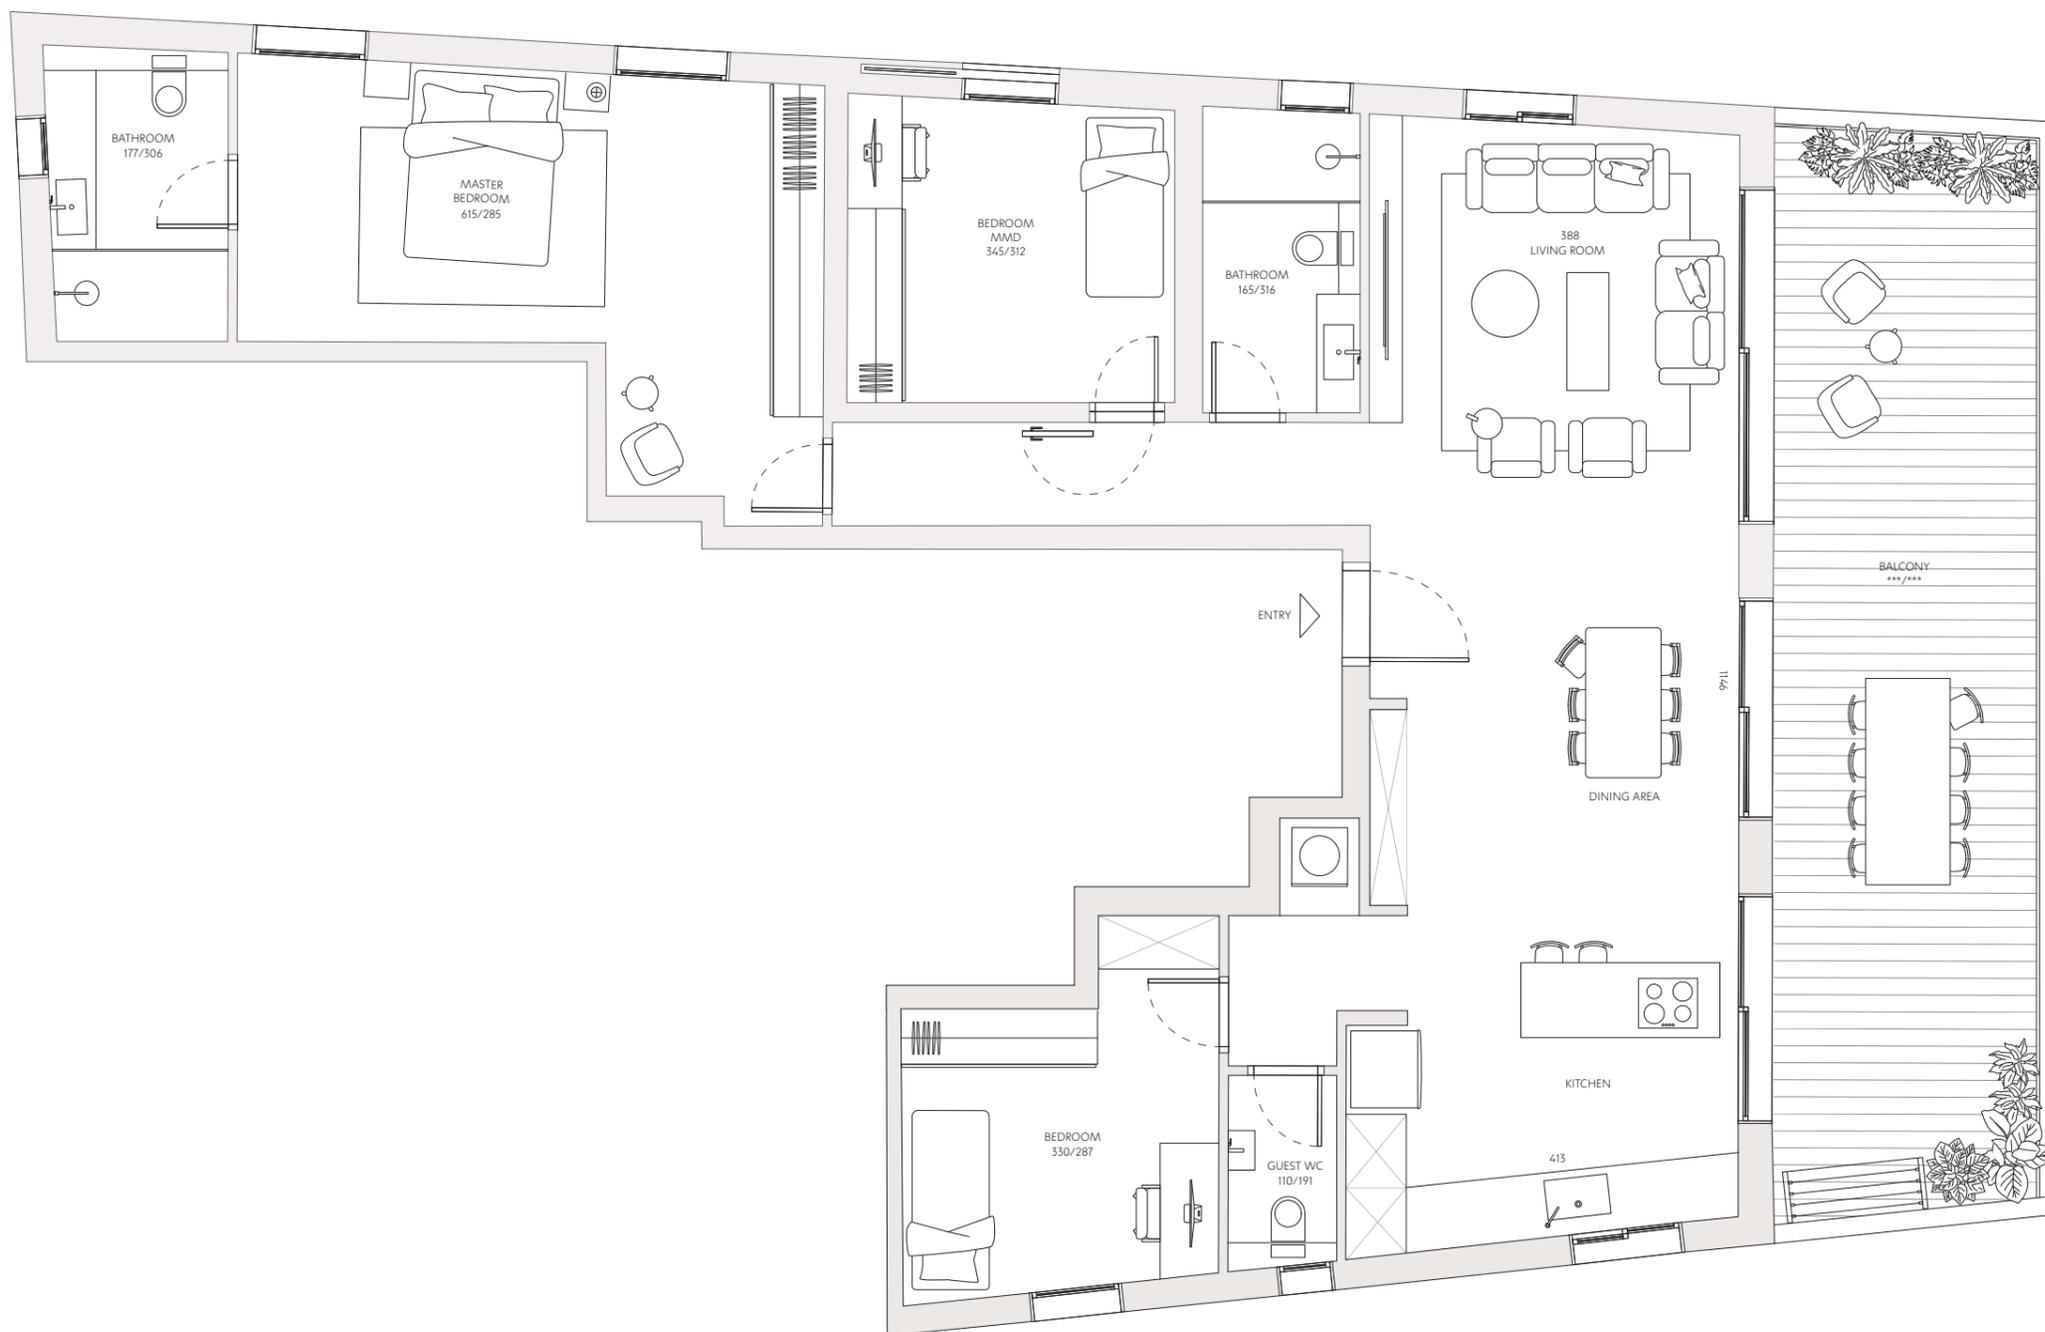

רמברנדט 34

- 18 דירה מס' דירה מס'
- 5 חדרים
- צפון - דרום - מערב כיווני אוויר
- 6 קומה
- 140 מ"ר שטח דירה
- 36 מ"ר שטח מרפסת

כל התוכניות, הפרטים וההדמיות הם להמחשה בלבד ואינם מהווים כל התחייבות מצד החברה.



רחוב רמברנדט