


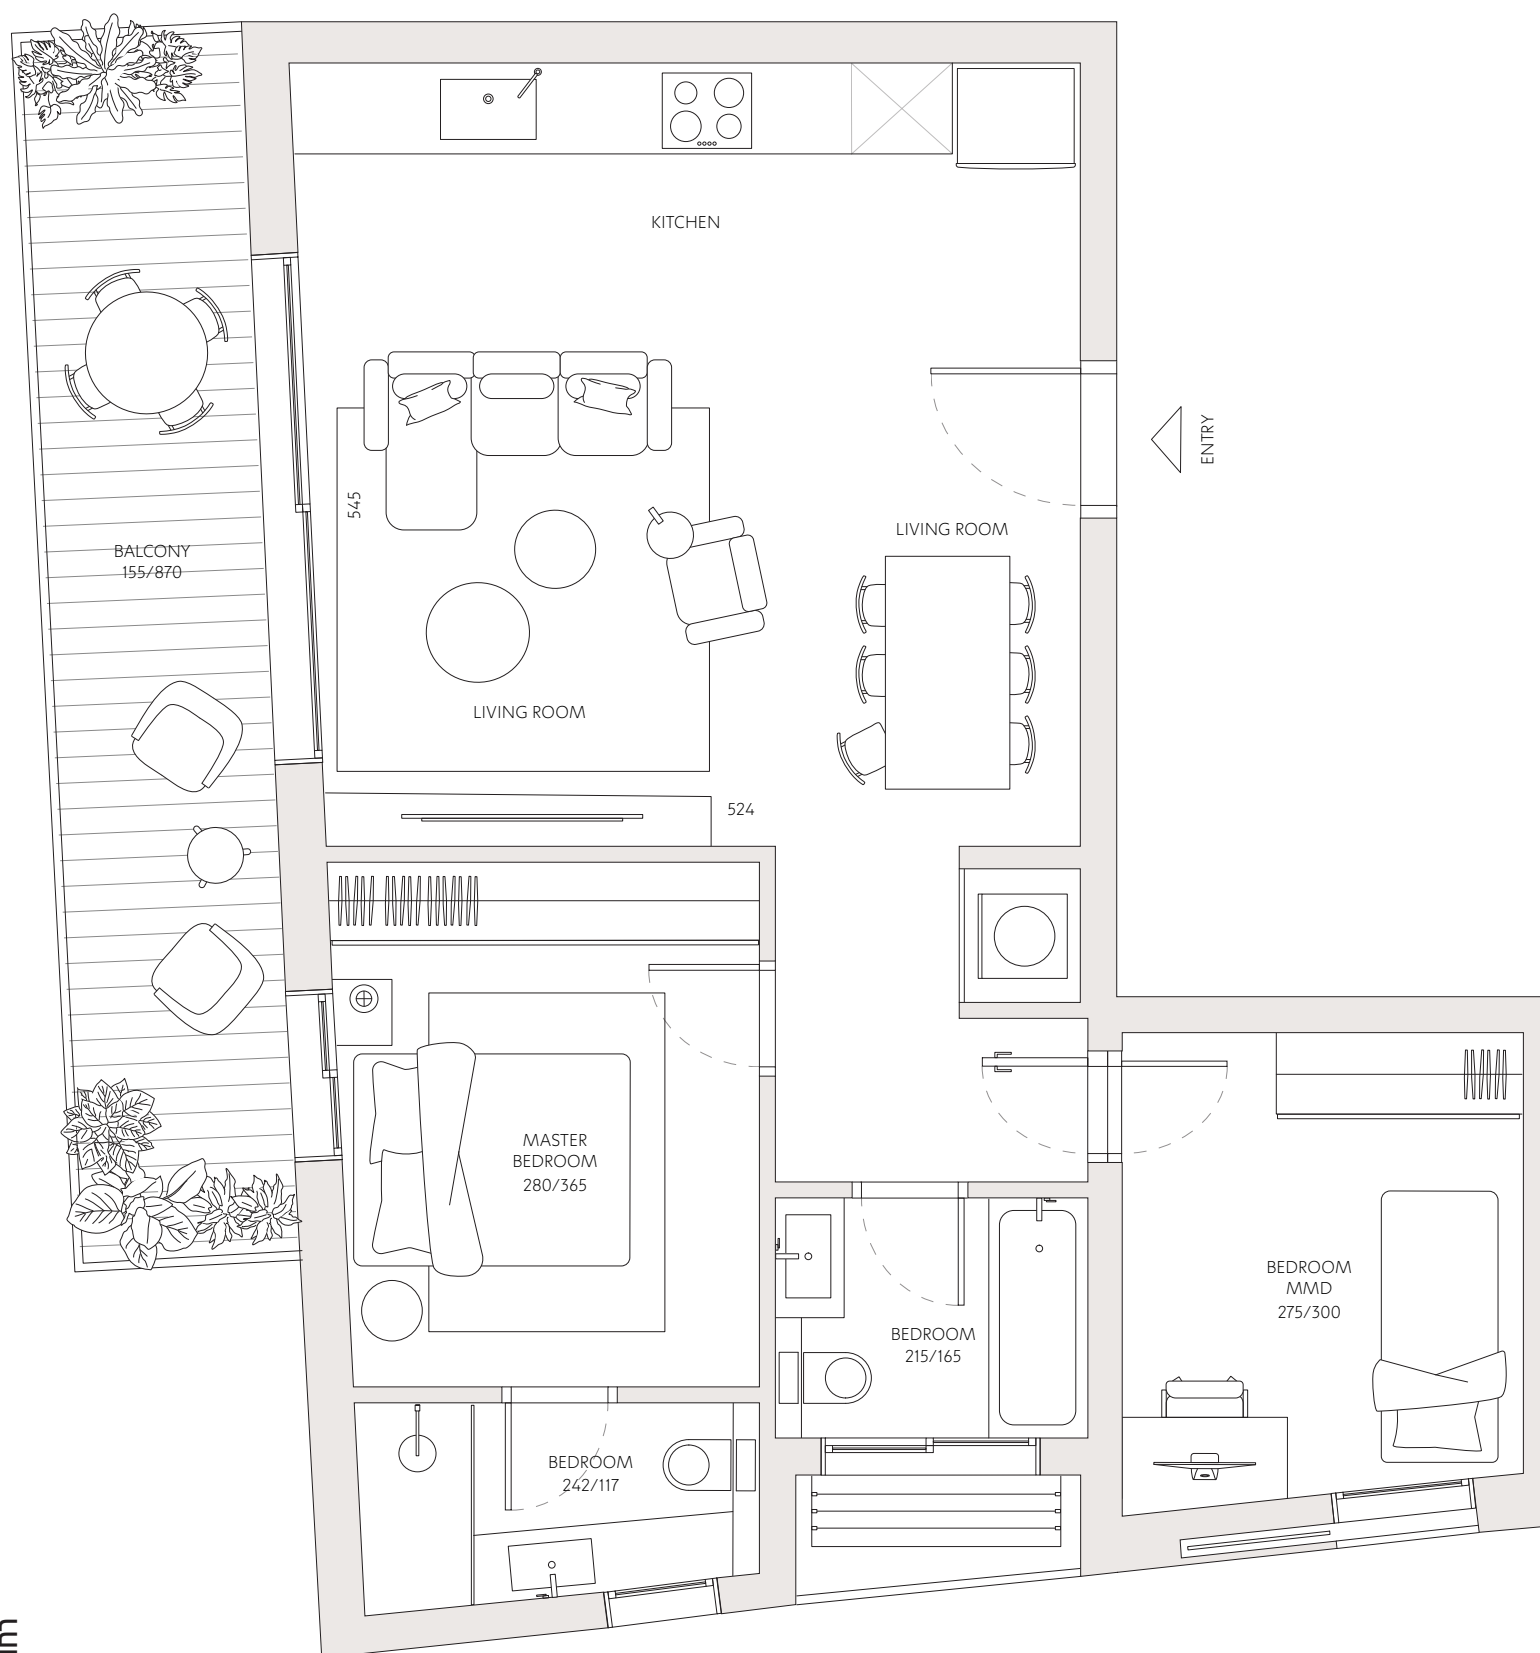

# רמברנדט 34

- דירה מס' 19
- חדרים 3
- כיווני אוויר צפון - מזרח
- קומה 6
- שטח דירה 75 מ"ר
- שטח מרפסת 14 מ"ר

כל התוכניות, הפרטים וההדמיות הם להמחשה בלבד ואינם מהווים כל התחייבות מצד החברה.



רחוב רמברנדט

