



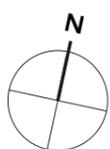


רמז 22

11	דירה מס'
4	חדרים
צפון - מערב	כיווני אוויר
2	קומה
107 מ"ר	שטח דירה
18 מ"ר	שטח מרפסת

כל התוכניות, הפרטים וההדמיות הם להמחשה בלבד ואינם מהווים כל התחייבות מצד החברה.

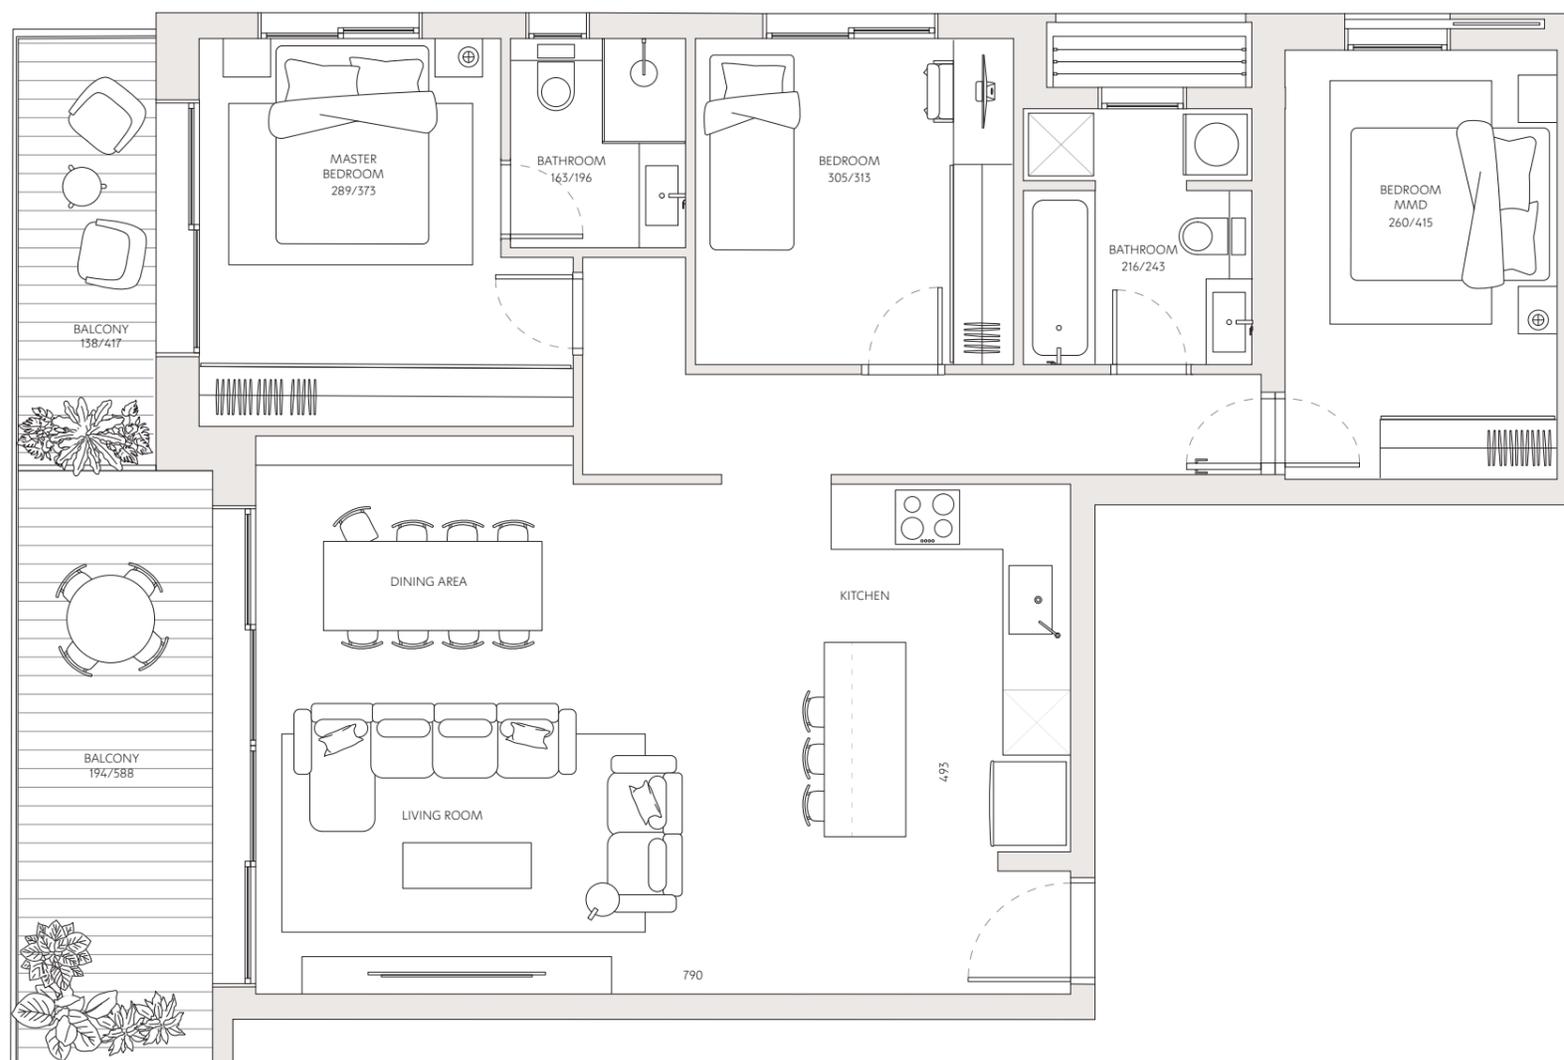

רחוב דוד רמז

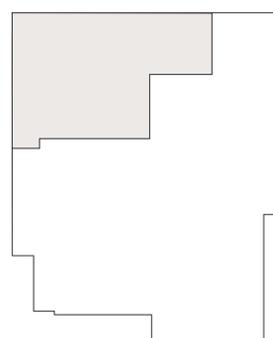

רחוב ז'בוטינסקי