



רמז 22

דירה מס' 11

חדרים 4



כיווני אוויר צפון - מערב

קומה 2


שטח דירה 107 מ"ר

שטח מרפסת 18 מ"ר

כל התוכניות, הפרטים וההדמיות הם להמחשה בלבד ואינם מהווים כל התחייבות מצד החברה.

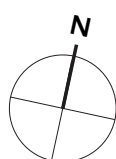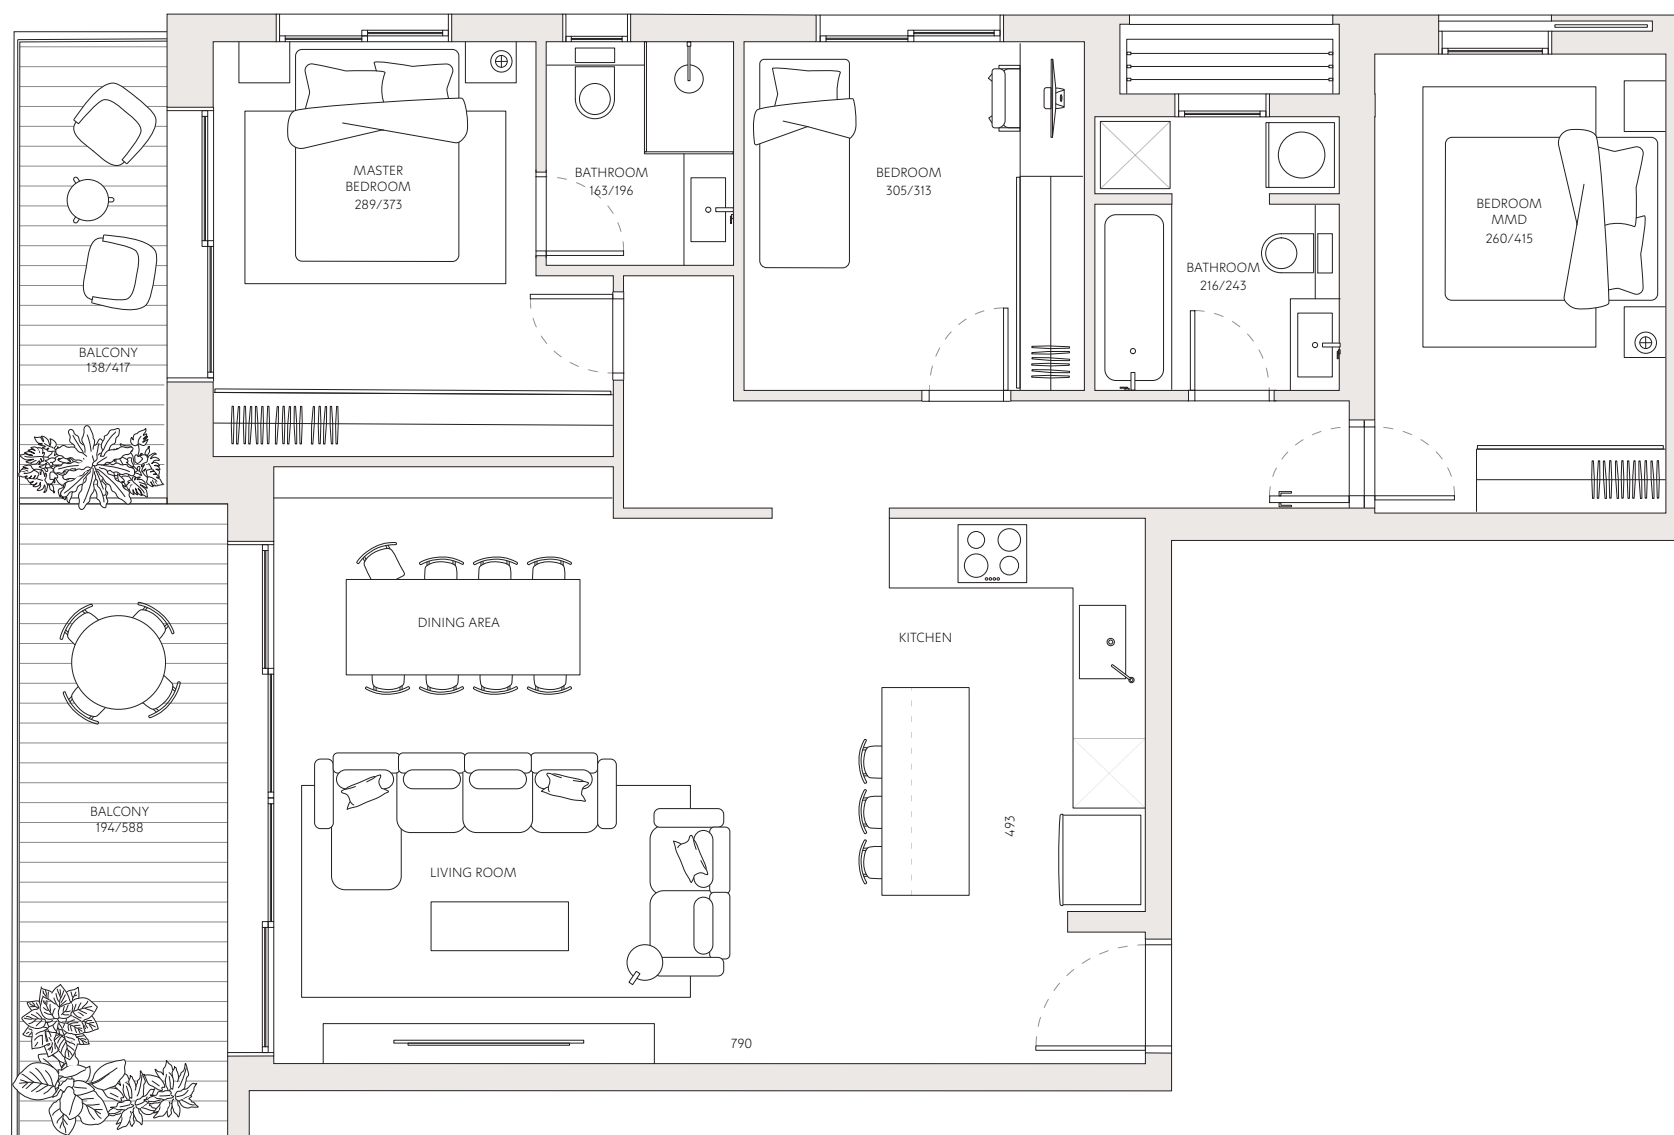

רחוב דוד רמז

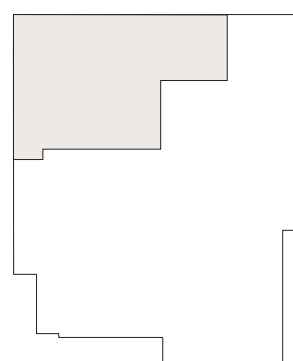

רחוב ז'בוטינסקי