



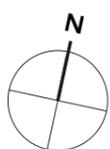


רמז 22

16	דירה מס'
2	חדרים
צפון - מזרח	כיווני אוויר
4	קומה
41 מ"ר	שטח דירה

כל התוכניות, הפרטים וההדמיות הם להמחשה בלבד ואינם מהווים כל התחייבות מצד החברה.

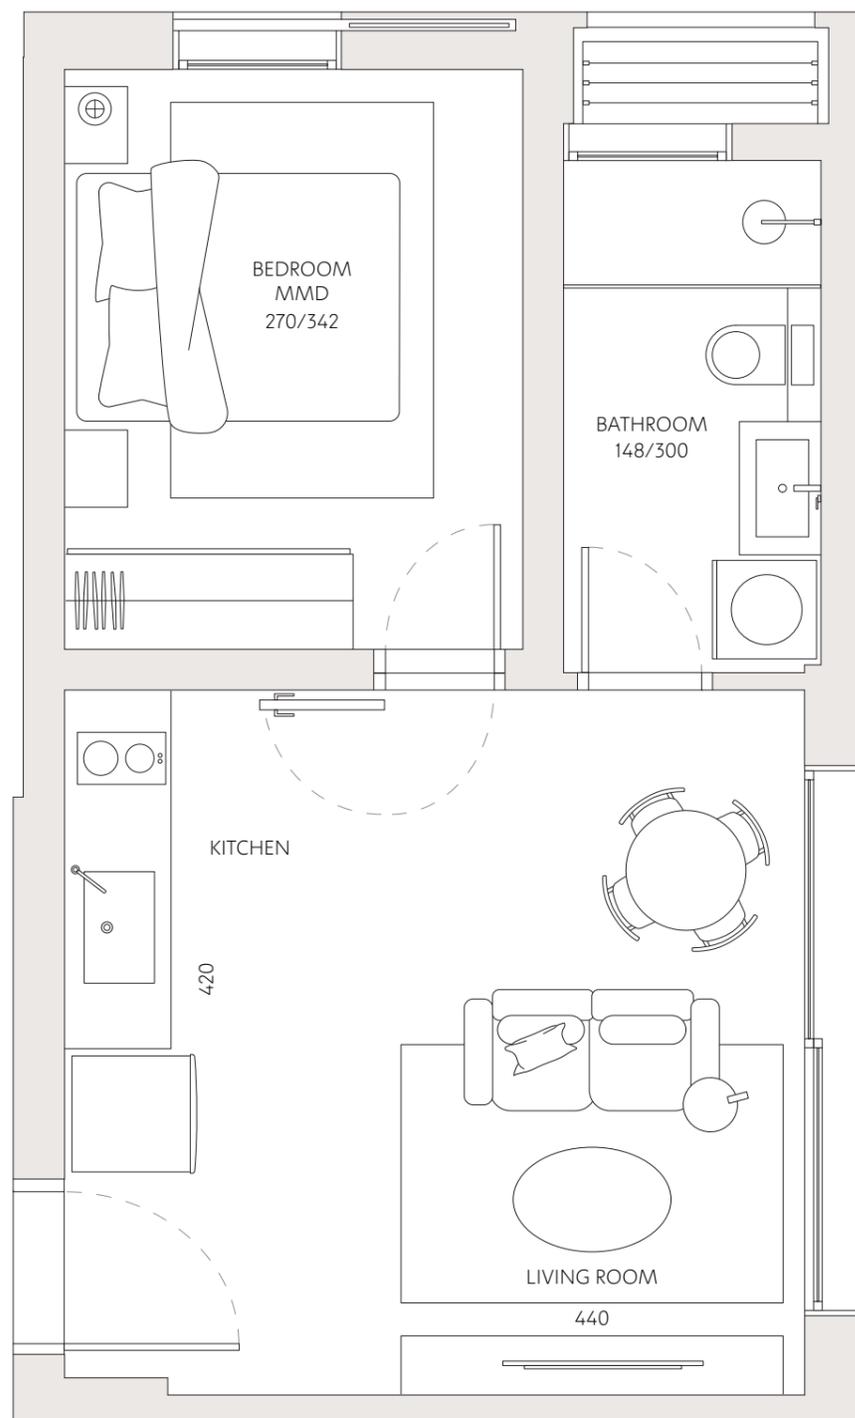

רחוב דוד רמז

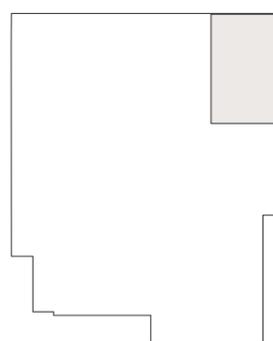

רחוב ז'בוטינסקי