


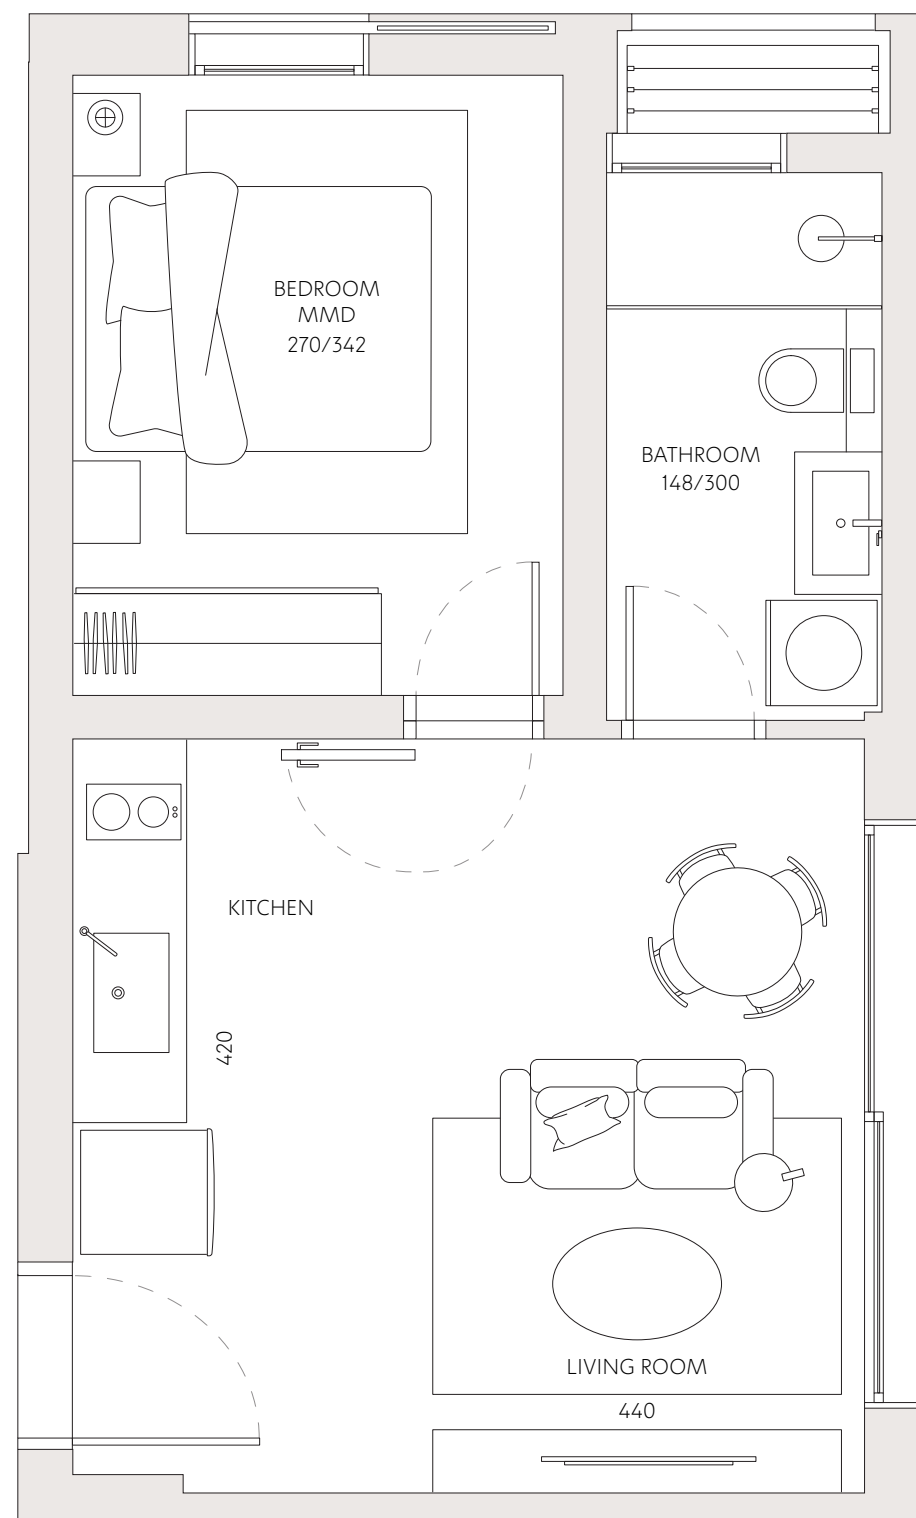

רמז 22

דירה מס'	4
חדרים	2
כיווני אוויר	צפון - מזרח
קומה	1
שטח דירה	41 מ"ר

כל התוכניות, הפרטים וההדמיות הם להמחשה בלבד ואינם מהווים כל התחייבות מצד החברה.



רחוב ז'בוטינסקי

רחוב דוד רמז

