



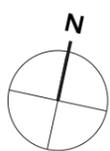


רמז 22

5	דירה מס'
4	חדרים
דרום - מזרח	כיווני אוויר
1	קומה
111 מ"ר	שטח דירה
18 מ"ר	שטח מרפסת

כל התוכניות, הפרטים וההדמיות הם להמחשה בלבד ואינם מהווים כל התחייבות מצד החברה.

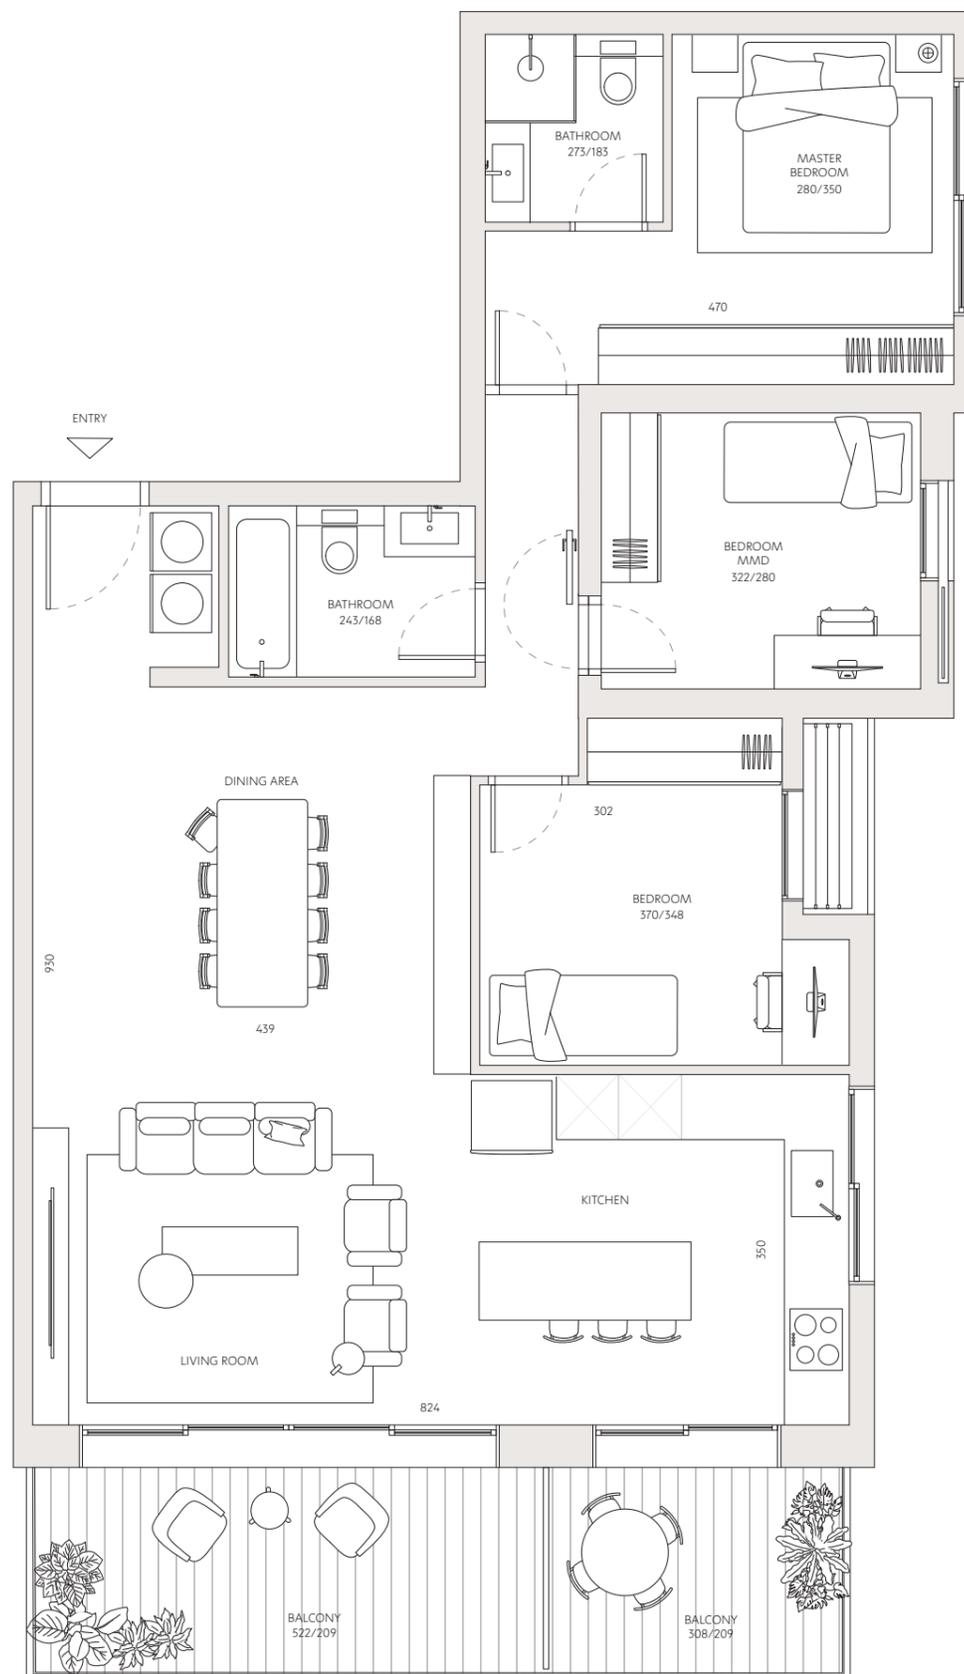

רחוב דוד רמז

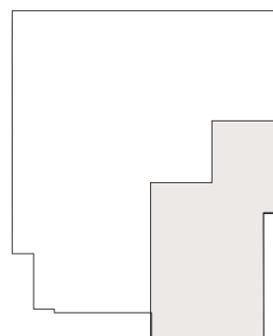

רחוב ז'בוטינסקי