



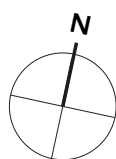


רמז 22

- 5 דירה מס'
- 4 חדרים
- דרום - מזרח כיווני אוויר
- 1 קומה
- 111 מ"ר שטח דירה
- 18 מ"ר שטח מרפסת

כל התוכניות, הפרטים וההדמיות הם להמחשה בלבד ואינם מהווים כל התחייבות מצד החברה.

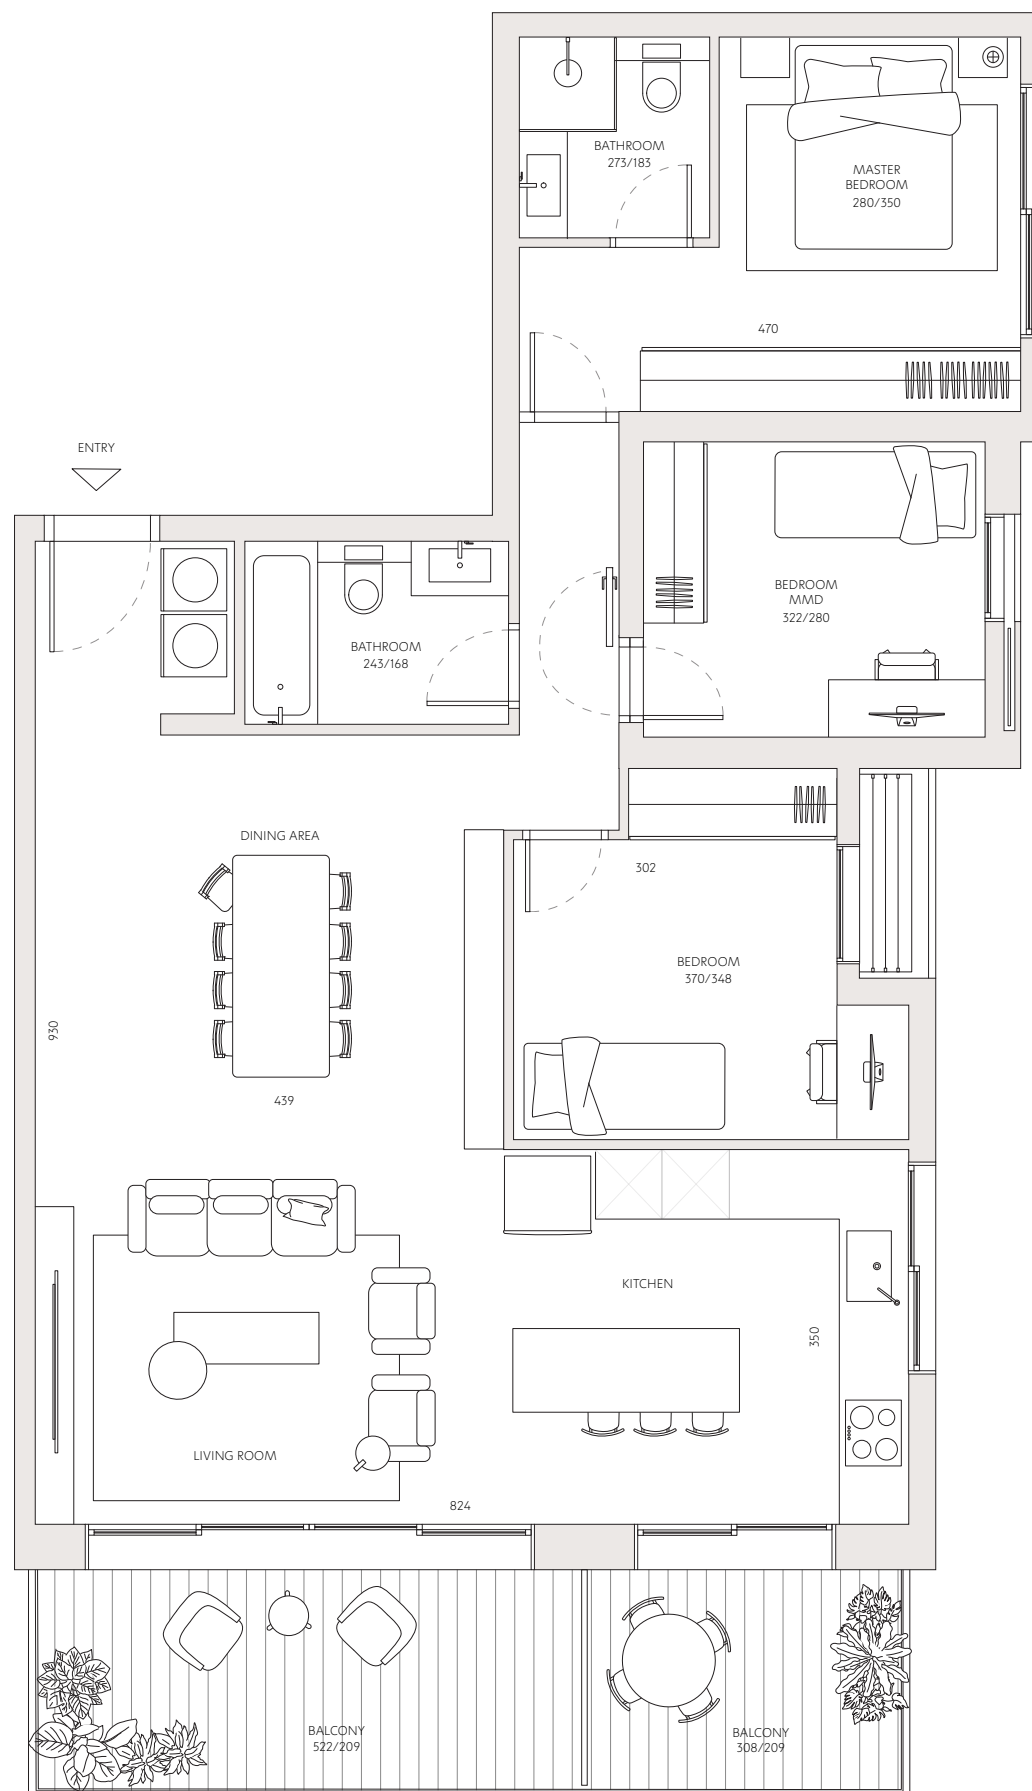

רחוב דוד רמז

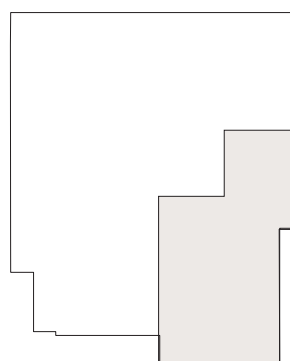

רחוב ז'בוטינסקי