



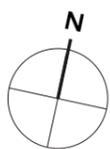


רמז 22

6	דירה מס'
4	חדרים
דרום - מערב	כיווני אוויר
1	קומה
109 מ"ר	שטח דירה
18 מ"ר	שטח מרפסת

כל התוכנית, הפרטים וההדמיות הם להמחשה בלבד ואינם מהווים כל התחייבות מצד החברה.

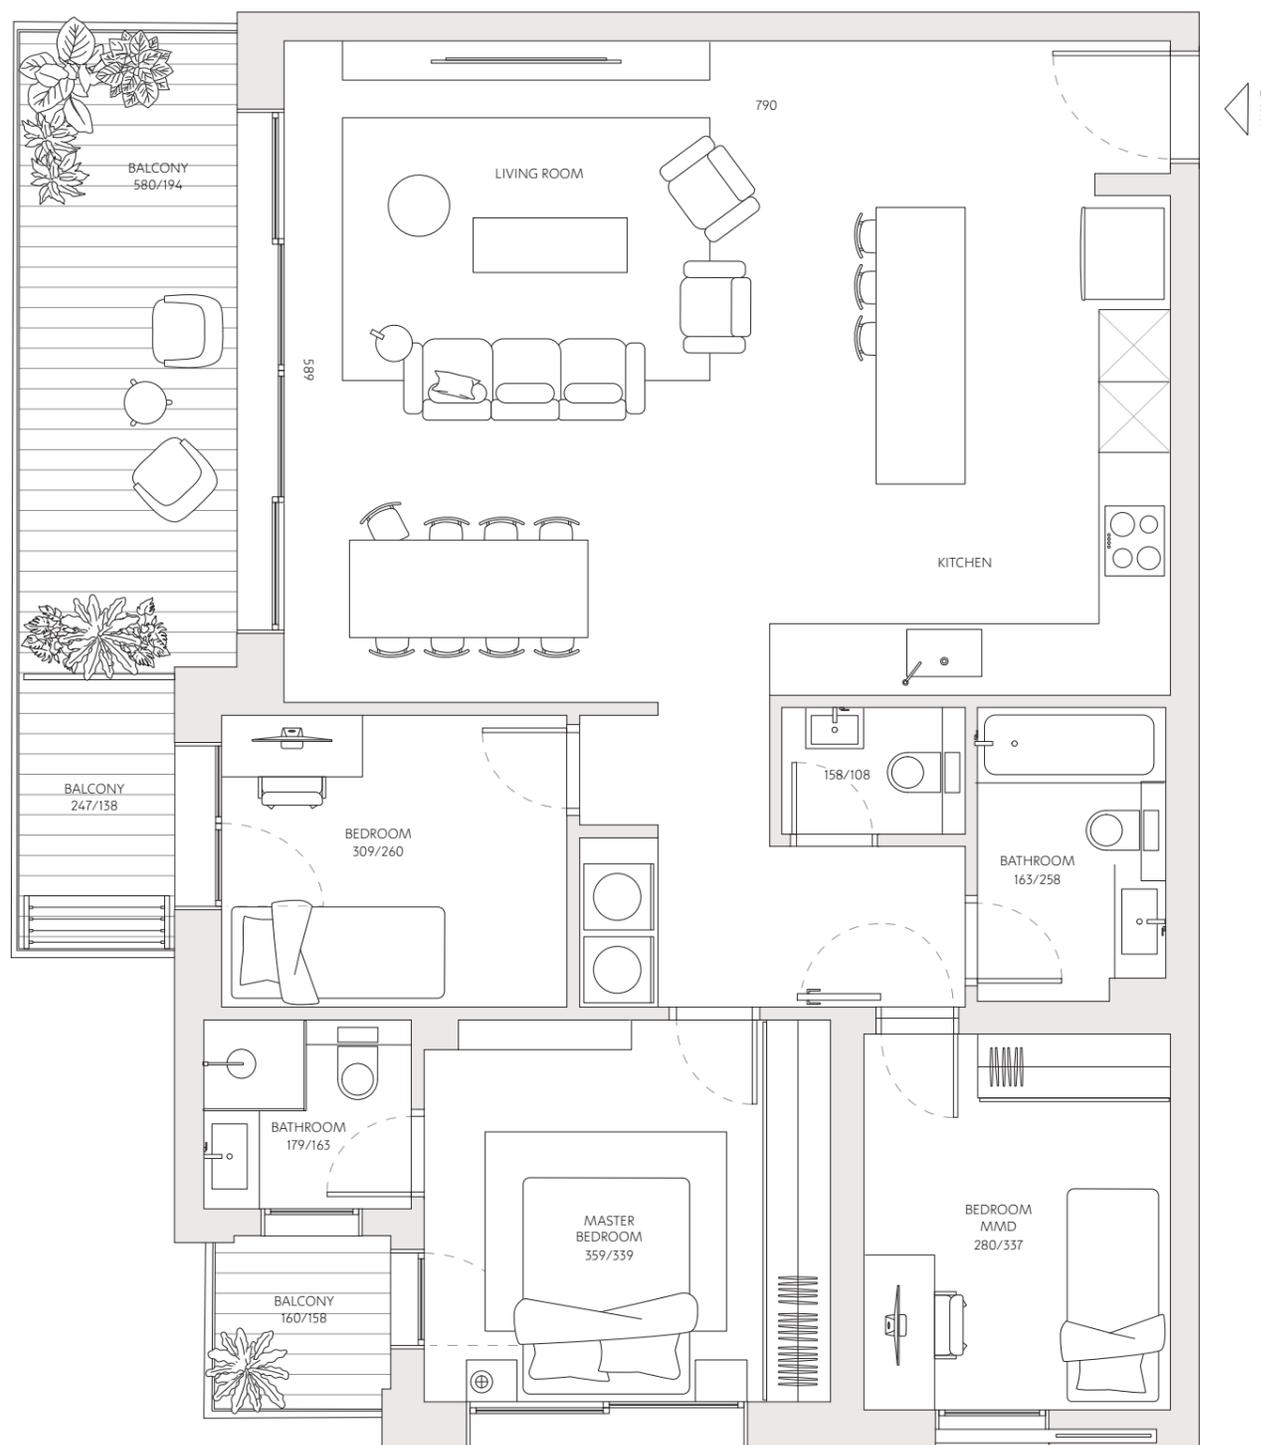

רחוב דוד רמז

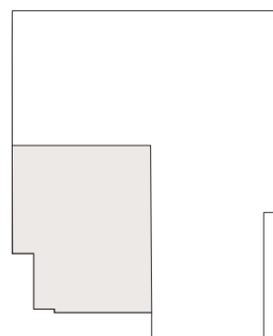

רחוב ז'בוטינסקי