



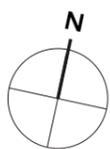


# רמז 22

7	דירה מס'
4	חדרים
<b>צפון - מערב</b>	כיווני אוויר
1	קומה
<b>112 מ"ר</b>	שטח דירה
<b>18 מ"ר</b>	שטח מרפסת

כל התוכניות, הפרטים וההדמיות הם להמחשה בלבד ואינם מהווים כל התחייבות מצד החברה.

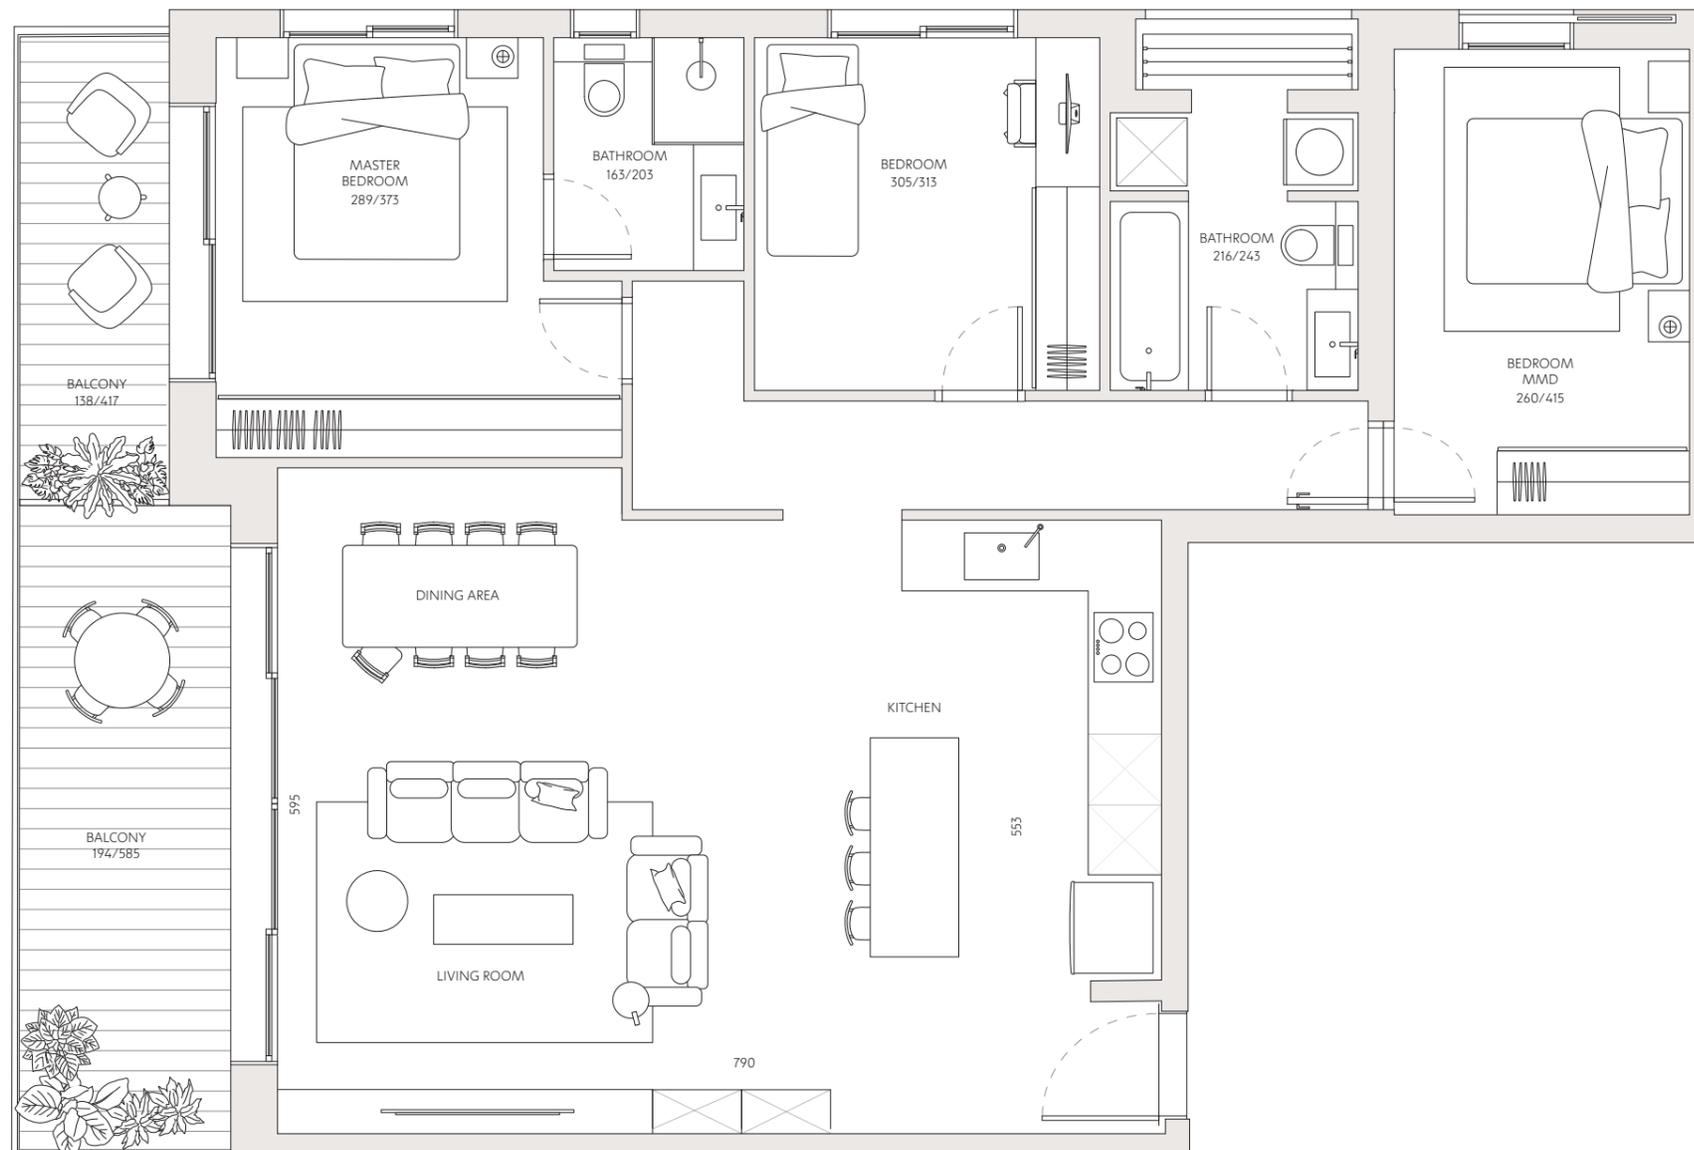

רחוב דוד רמז

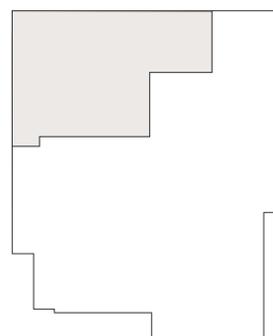

רחוב ז'בוטינסקי