



רמז 22

7 דירה מס'

4 חדרים



צפון - מערב כיווני אוויר

1 קומה


112 מ"ר שטח דירה

18 מ"ר שטח מרפסת

כל התוכניות, הפרטים וההדמיות הם להמחשה בלבד ואינם מהווים כל התחייבות מצד החברה.

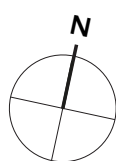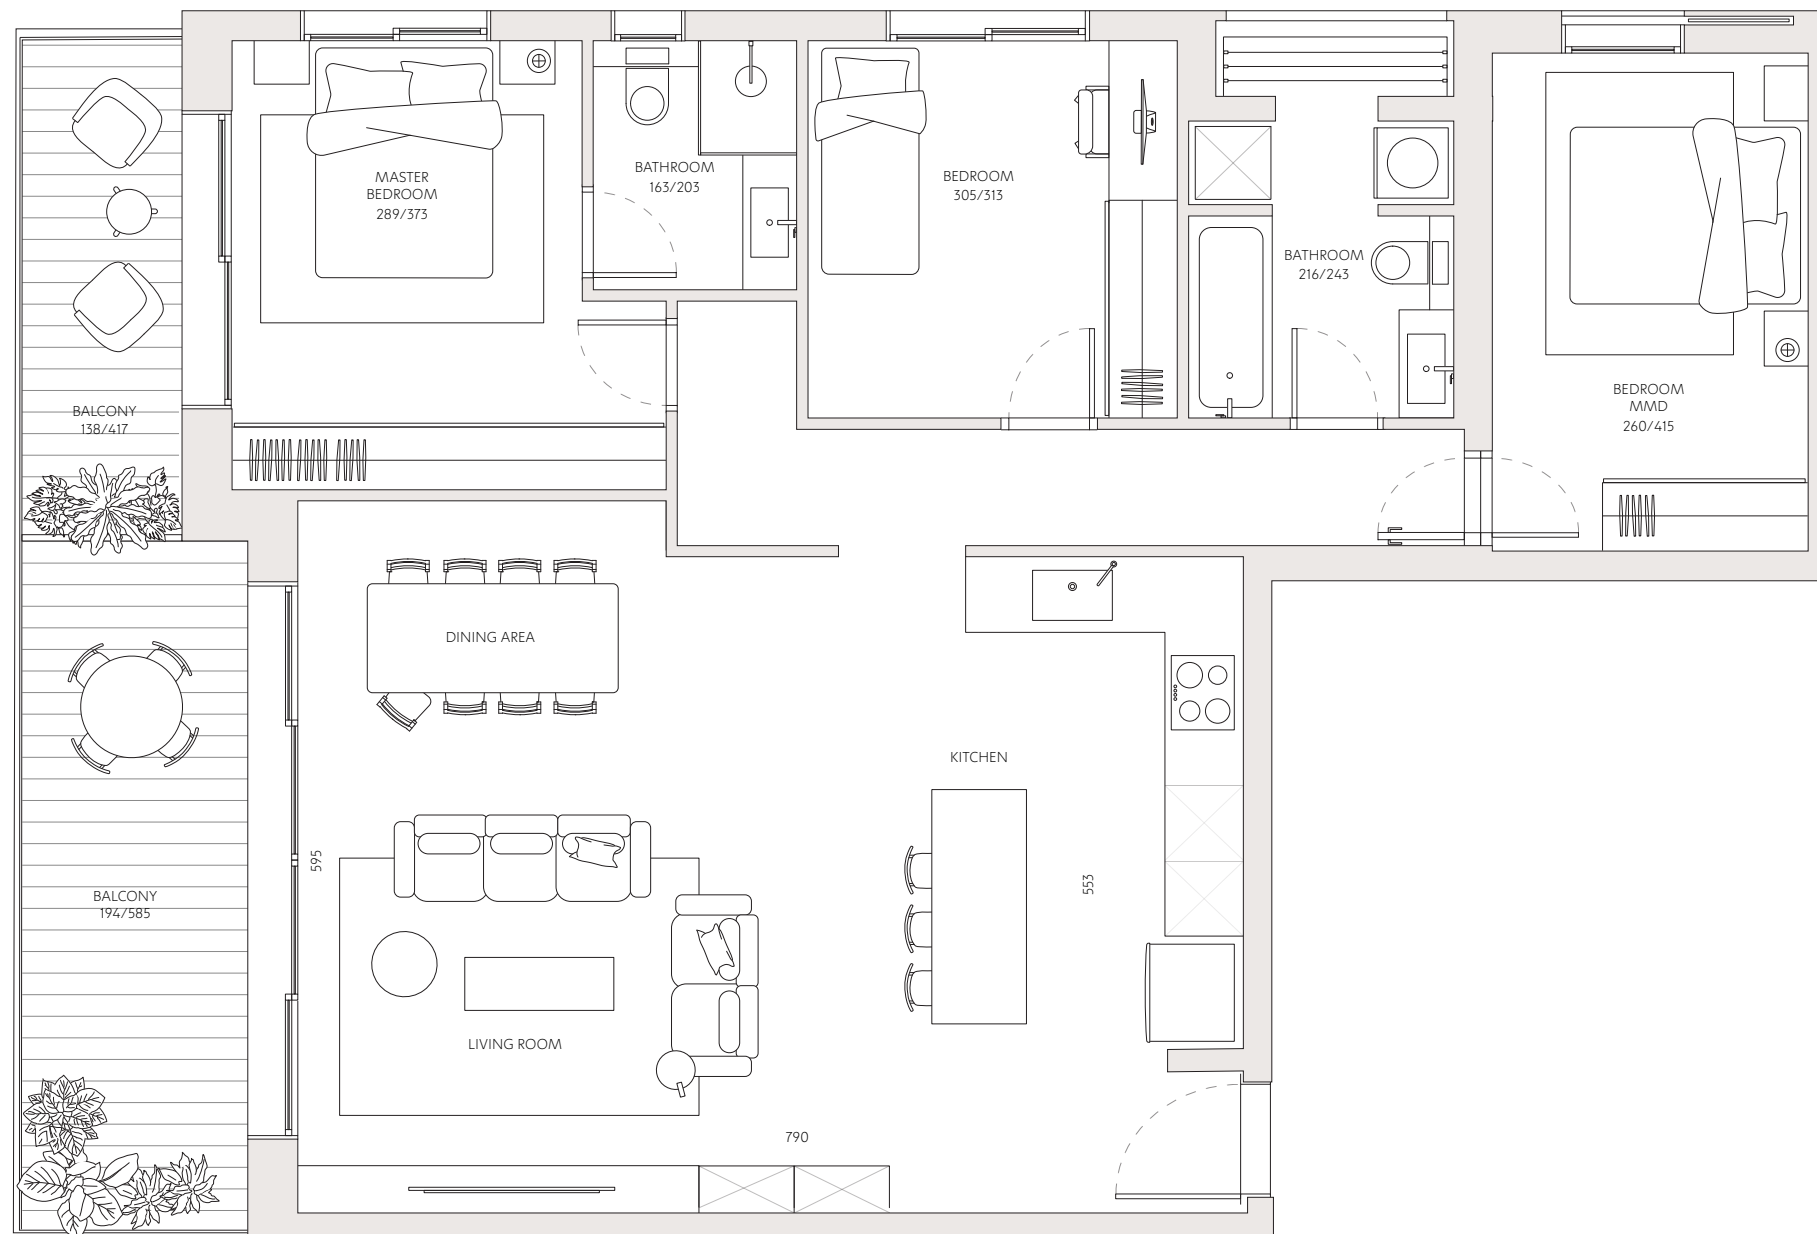

רחוב דוד רמז

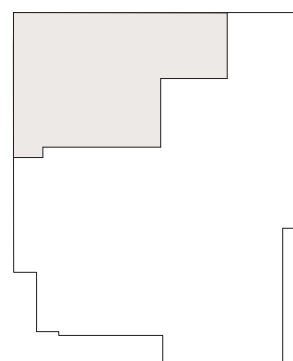

רחוב ז'בוטינסקי