



רמז 22

דירה מס' 9

4 חדרים



כיווני אוויר דרום - מזרח

2 קומה


שטח דירה 111 מ"ר

שטח מרפסת 18 מ"ר

כל התוכניות, הפרטים וההדמיות הם להמחשה בלבד ואינם מהווים כל התחייבות מצד החברה.

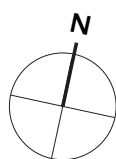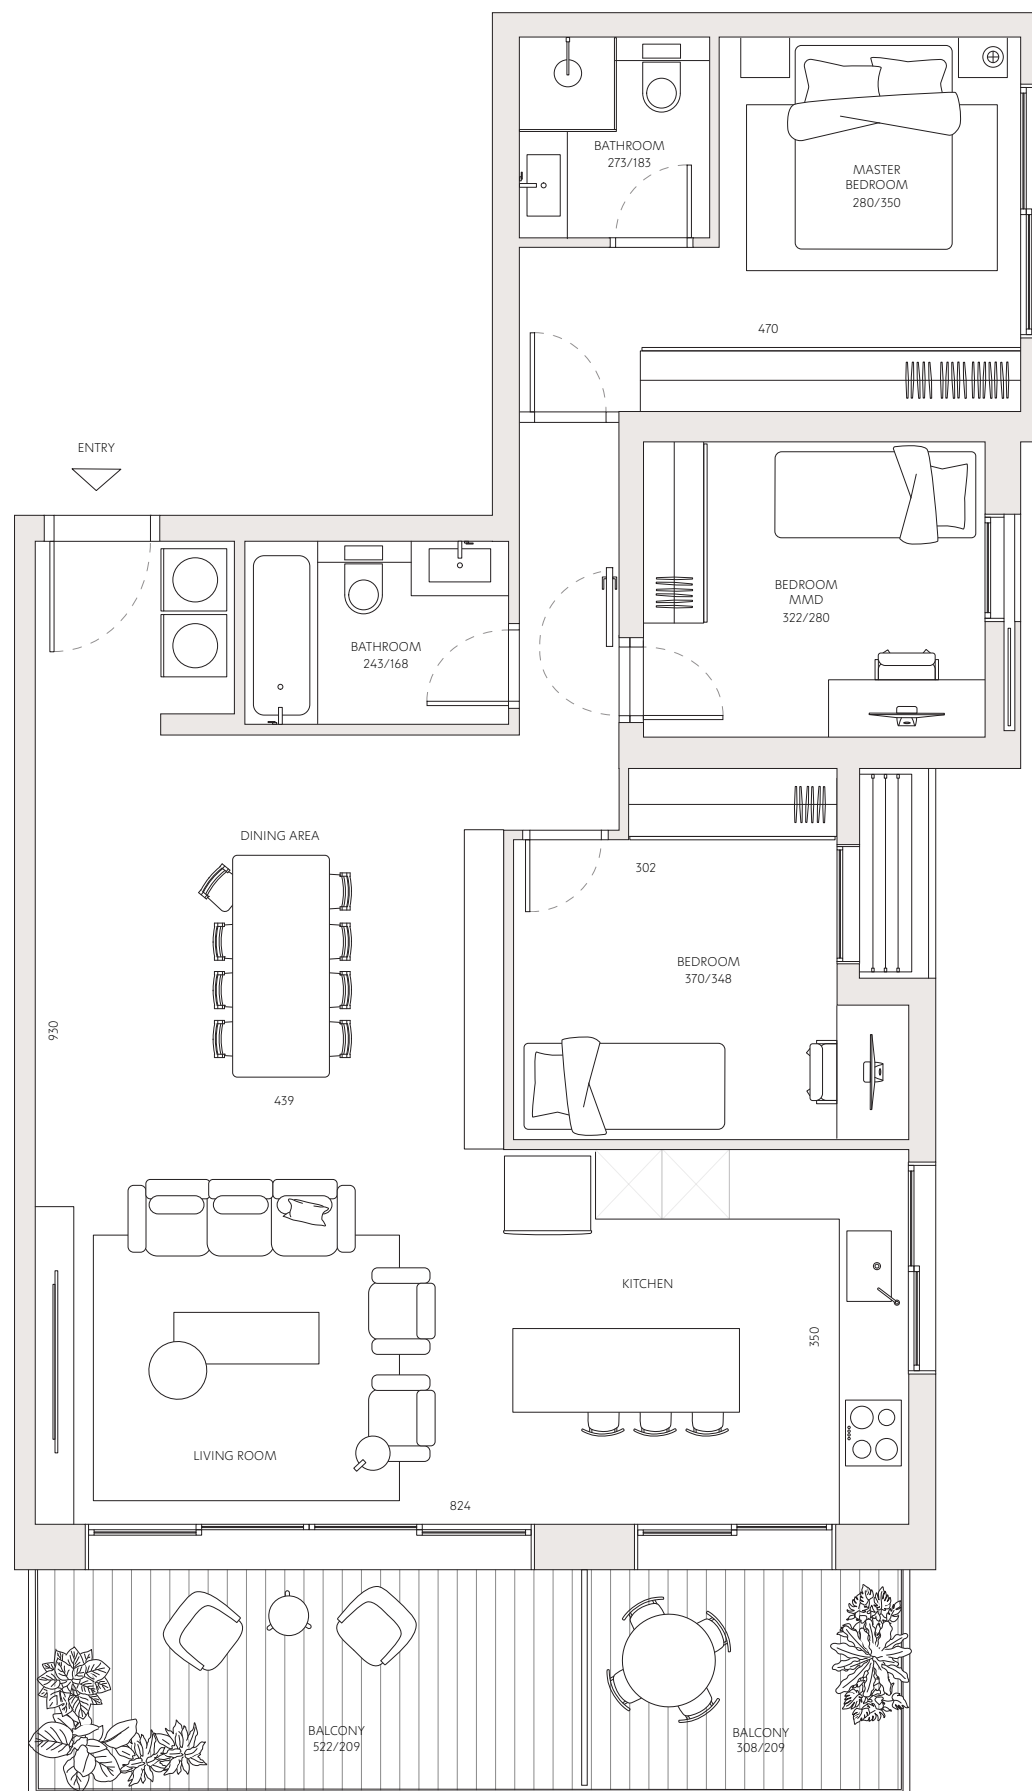

רחוב דוד רמז

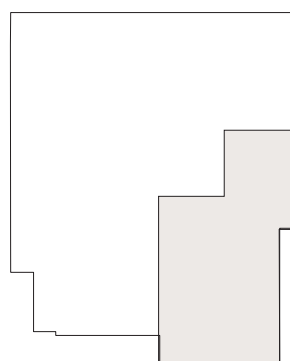

רחוב ז'בוטינסקי