



רמז 42

דירה מס' 2

חדרים 5



כיווני אוויר צפון - דרום - מזרח

קומה קרקע

שטח דירה 144 מ"ר

שטח גן 164 מ"ר

כל התוכניות, הפרטים וההדמיות הם להמחשה בלבד ואינם מהווים כל התחייבות מצד החברה.

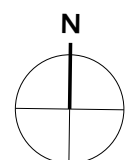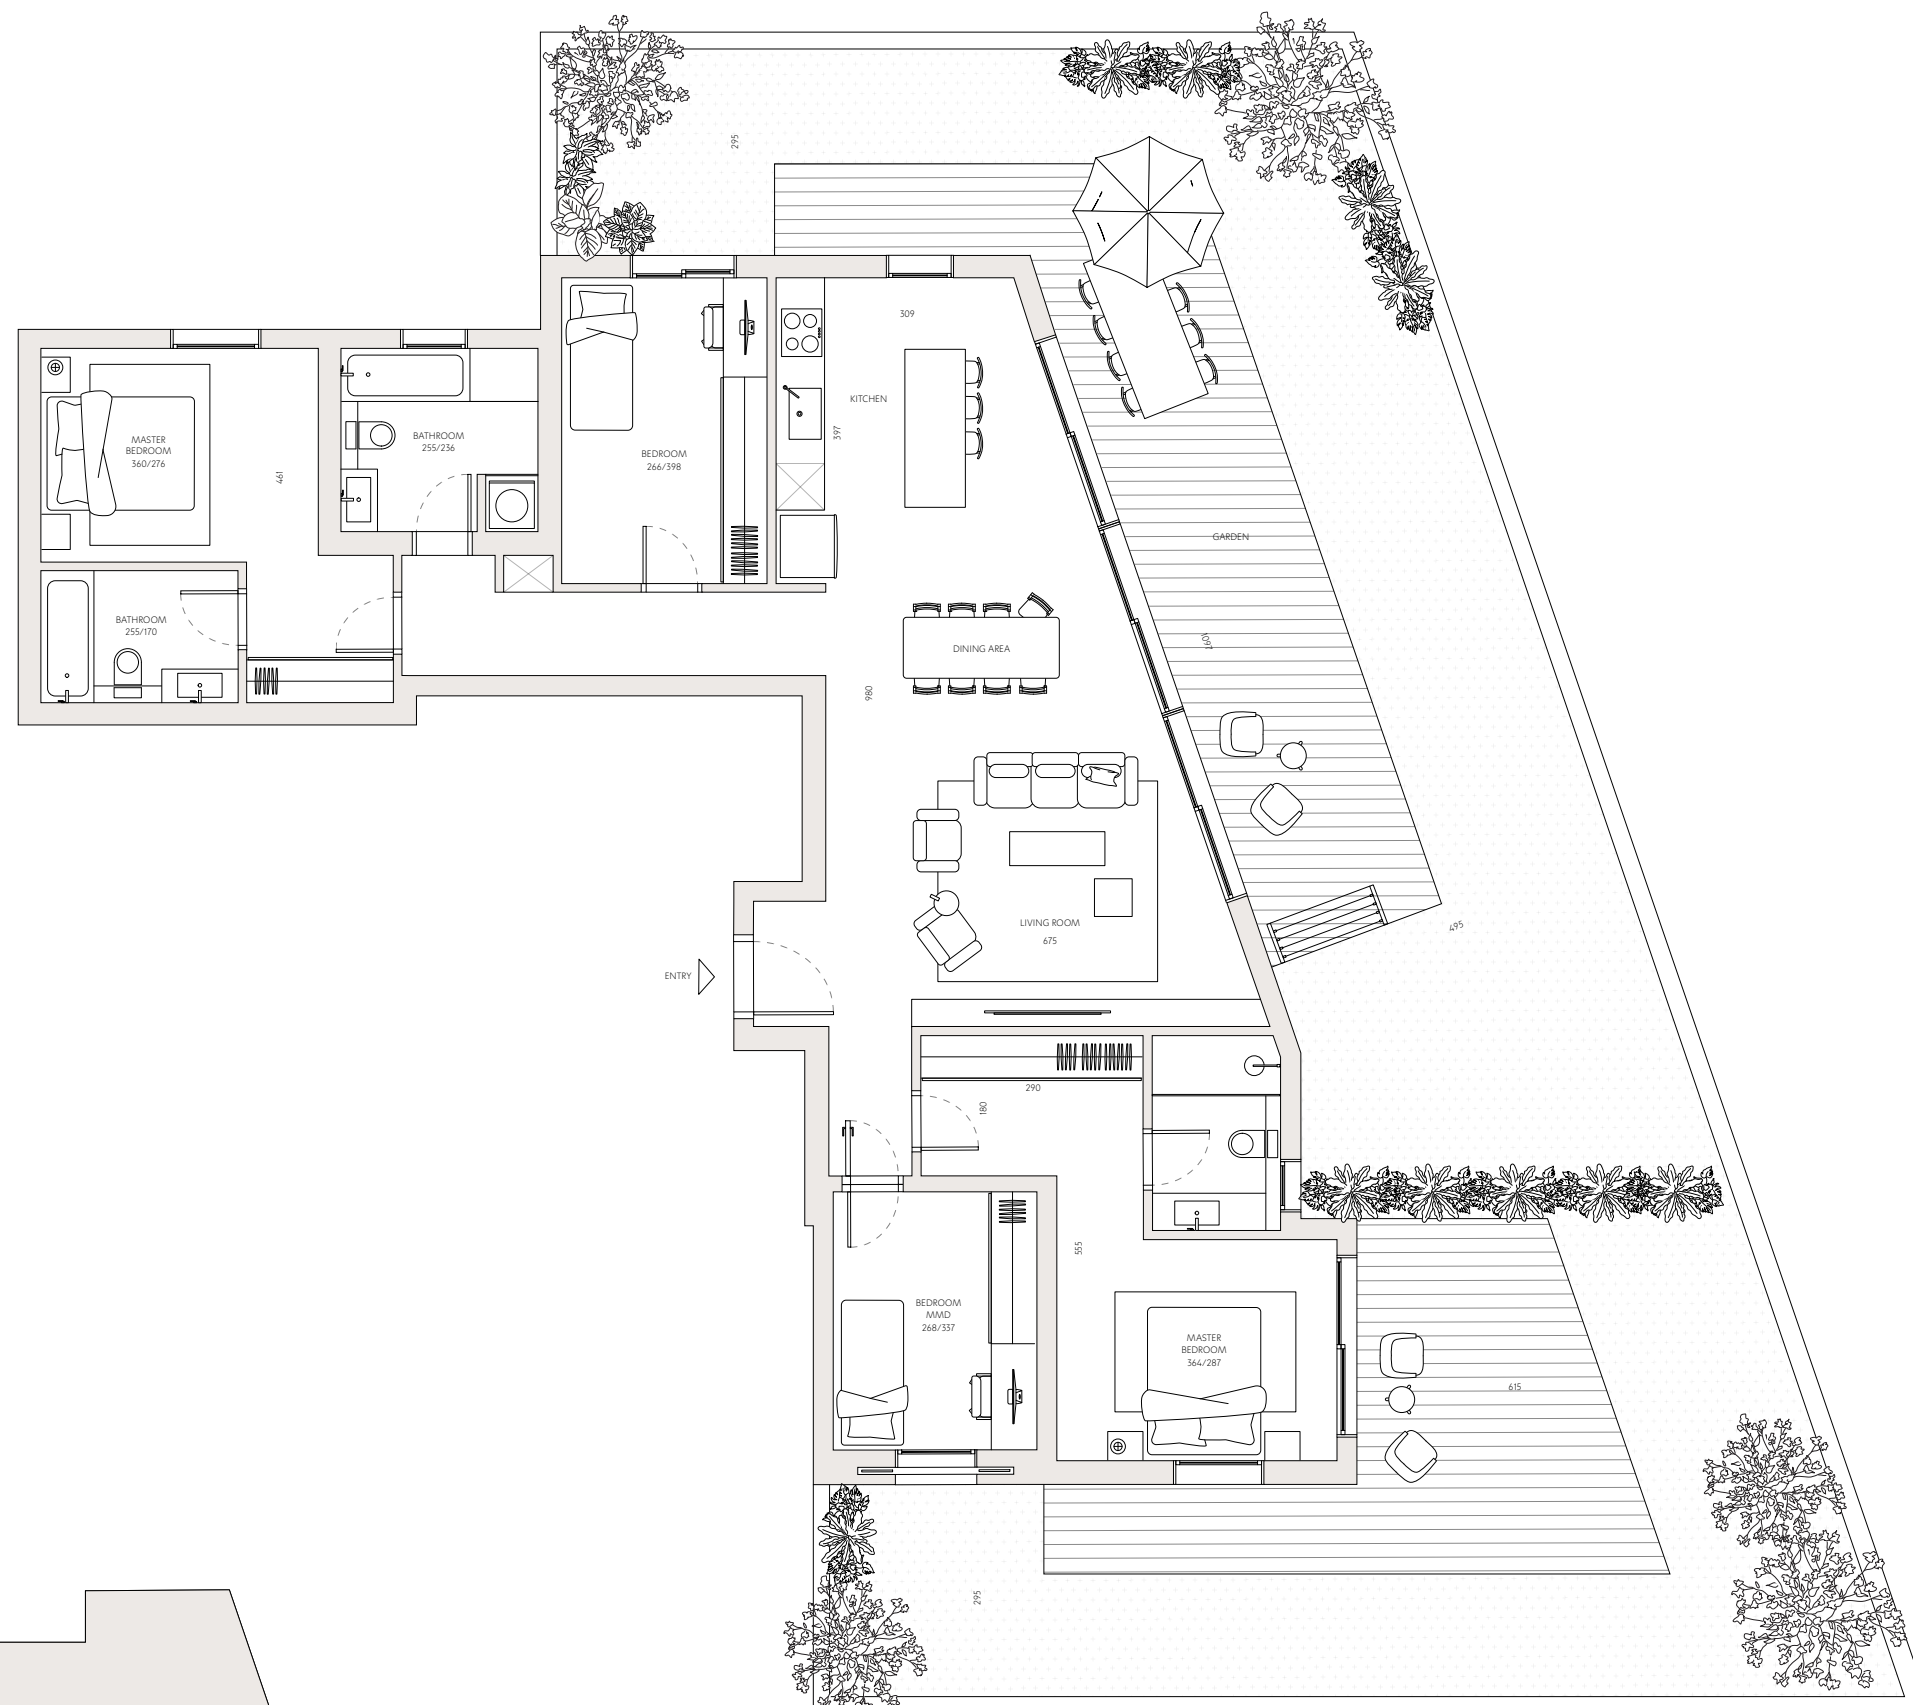

רחוב רמז

