



רמז 42

דירה מס' 3

5 חדרים



כיווני אוויר דרום - מערב

1 קומה

שטח דירה 119 מ"ר

שטח מרפסת 13 מ"ר

כל התוכניות, הפרטים וההדמיות הם להמחשה בלבד ואינם מהווים כל התחייבות מצד החברה.

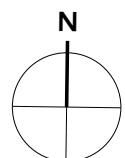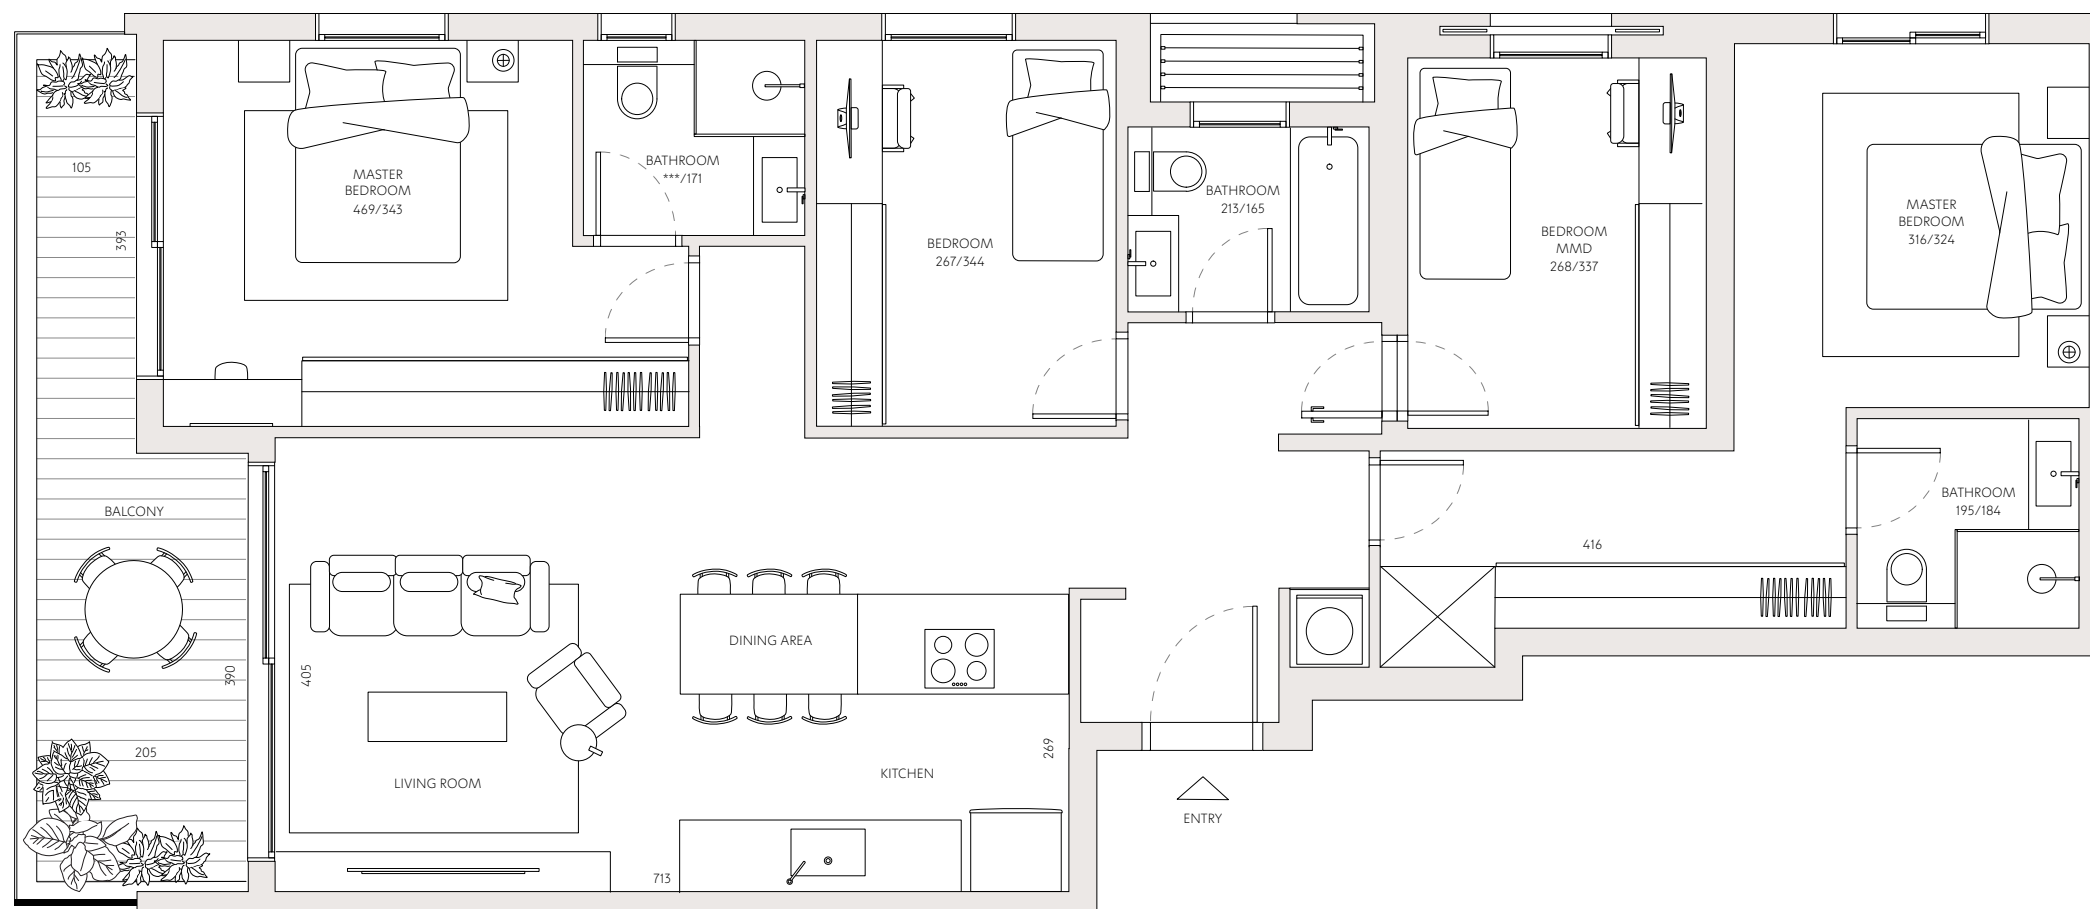

רמז 42

