



רמז 42

דירה מס' 4

חדרים 5



כיווני אוויר דרום - מערב

קומה 1

שטח דירה 119 מ"ר

שטח מרפסת 13 מ"ר

כל התוכניות, הפרטים וההדמיות הם להמחשה בלבד ואינם מהווים כל התחייבות מצד החברה.

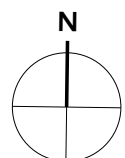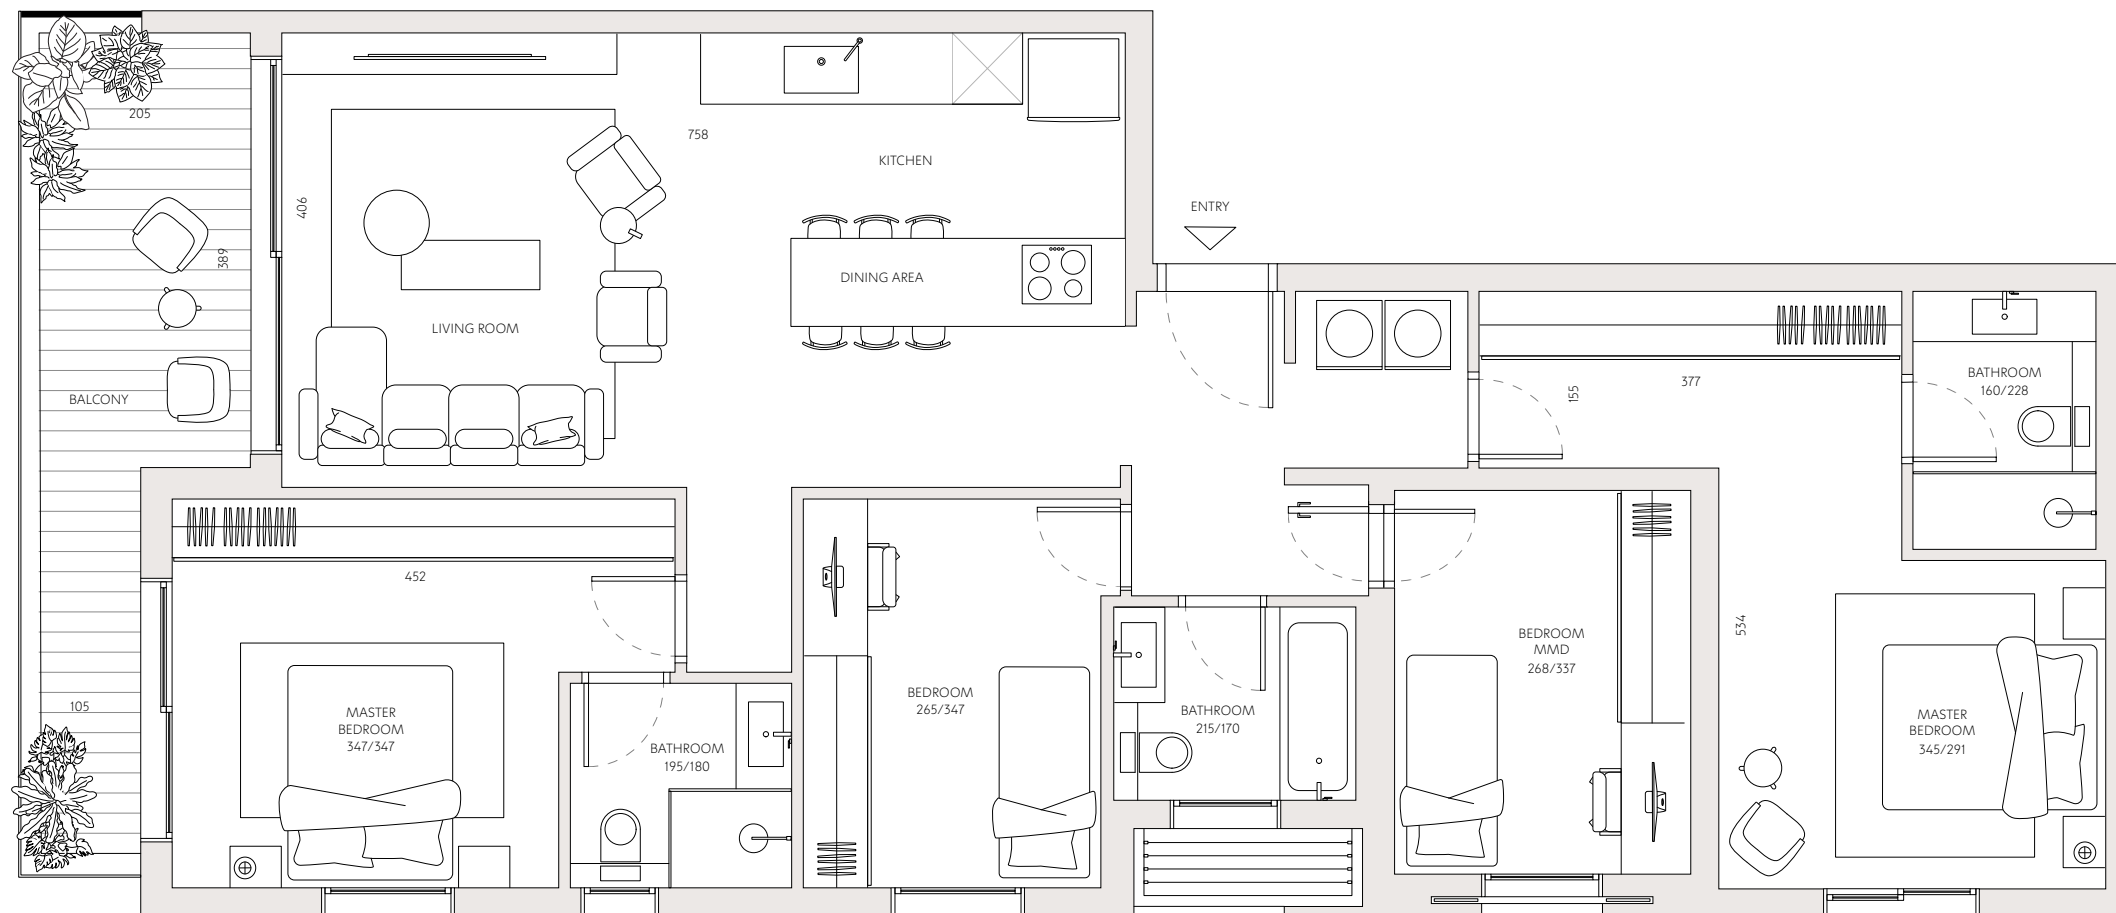

כיוון רמז

