


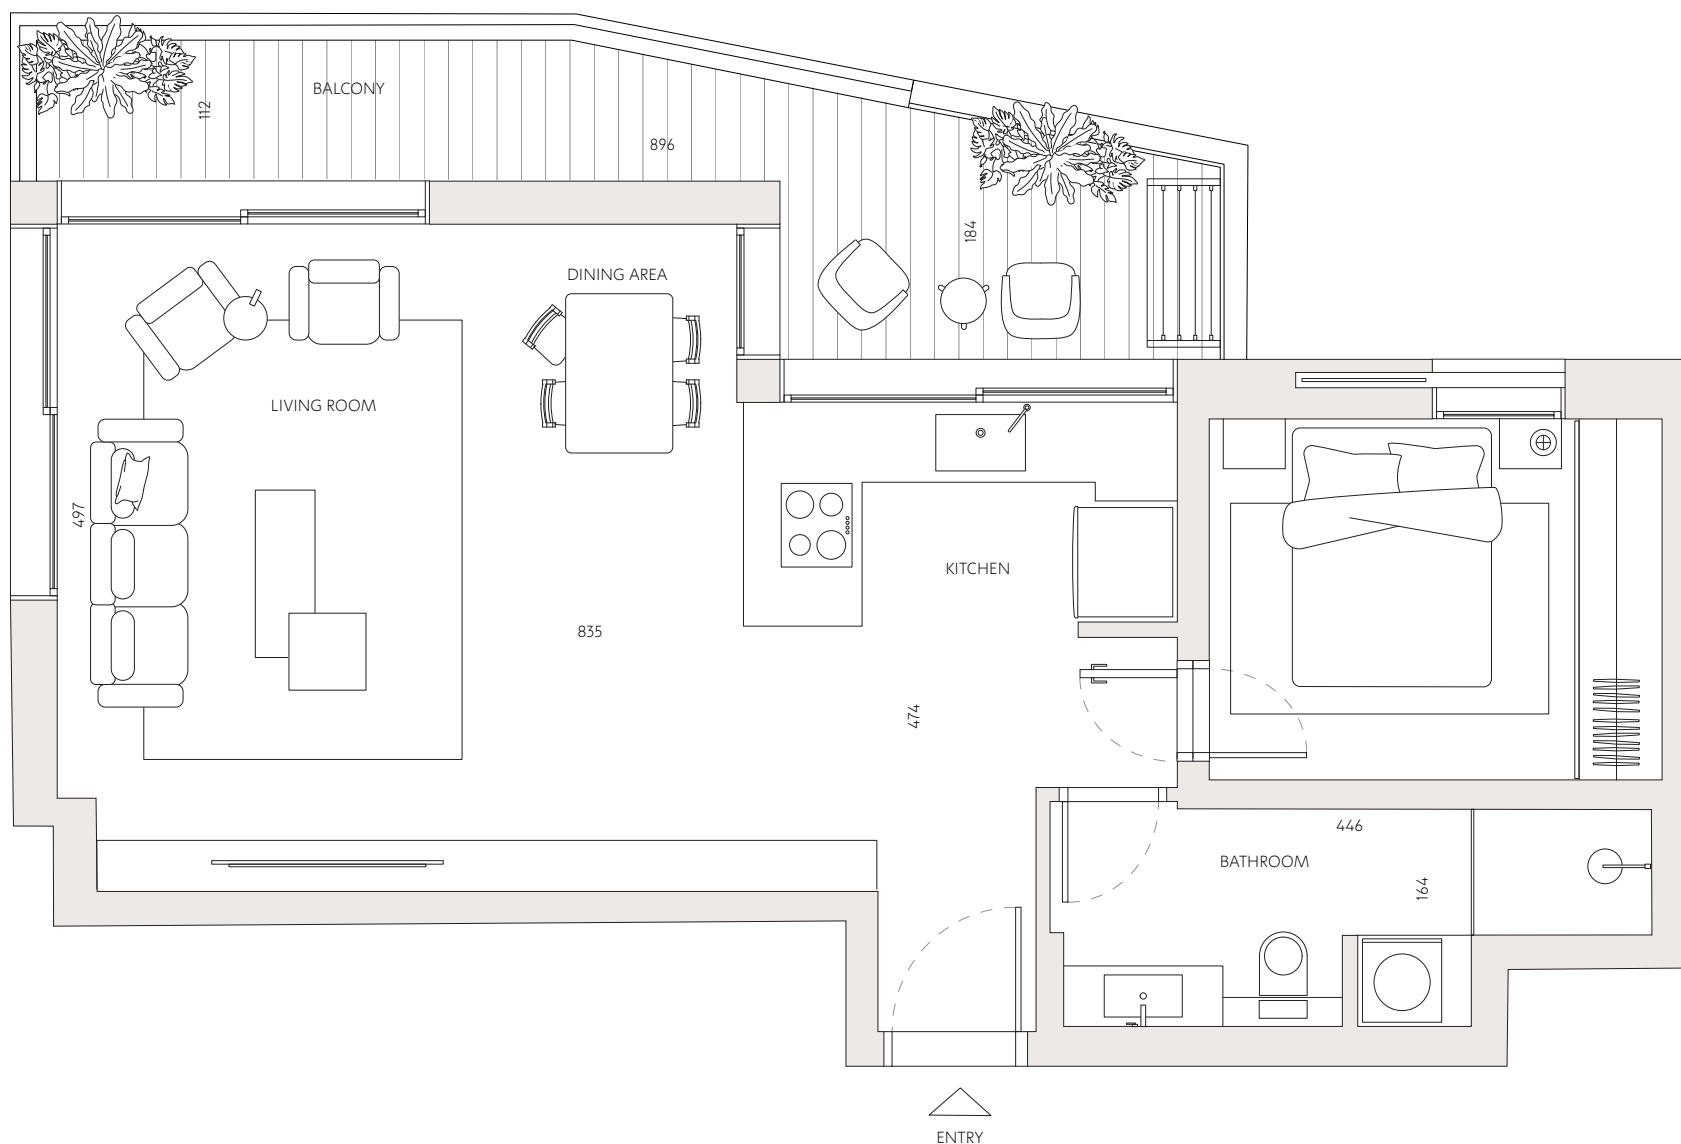


שרת 52

דירה מס'	10
חדרים	2
כיווני אוויר	צפון - מזרח
קומה	3
שטח דירה	64.5 מ"ר
שטח מרפסת	13.5 מ"ר

כל התוכניות, הפרטים וההדמיות הם להמחשה בלבד ואינם מהווים כל התחייבות מצד החברה.



רחוב וייצמן

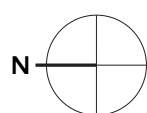

רחוב שרת

