




שרת 52

- דירה מס' 16
- חדרים 2
- כיווני אוויר צפון - מזרח
- קומה 5
- שטח דירה 62 מ"ר
- שטח מרפסת 13.5 מ"ר

כל התוכניות, הפרטים וההדמיות הם להמחשה בלבד ואינם מהווים כל התחייבות מצד החברה.

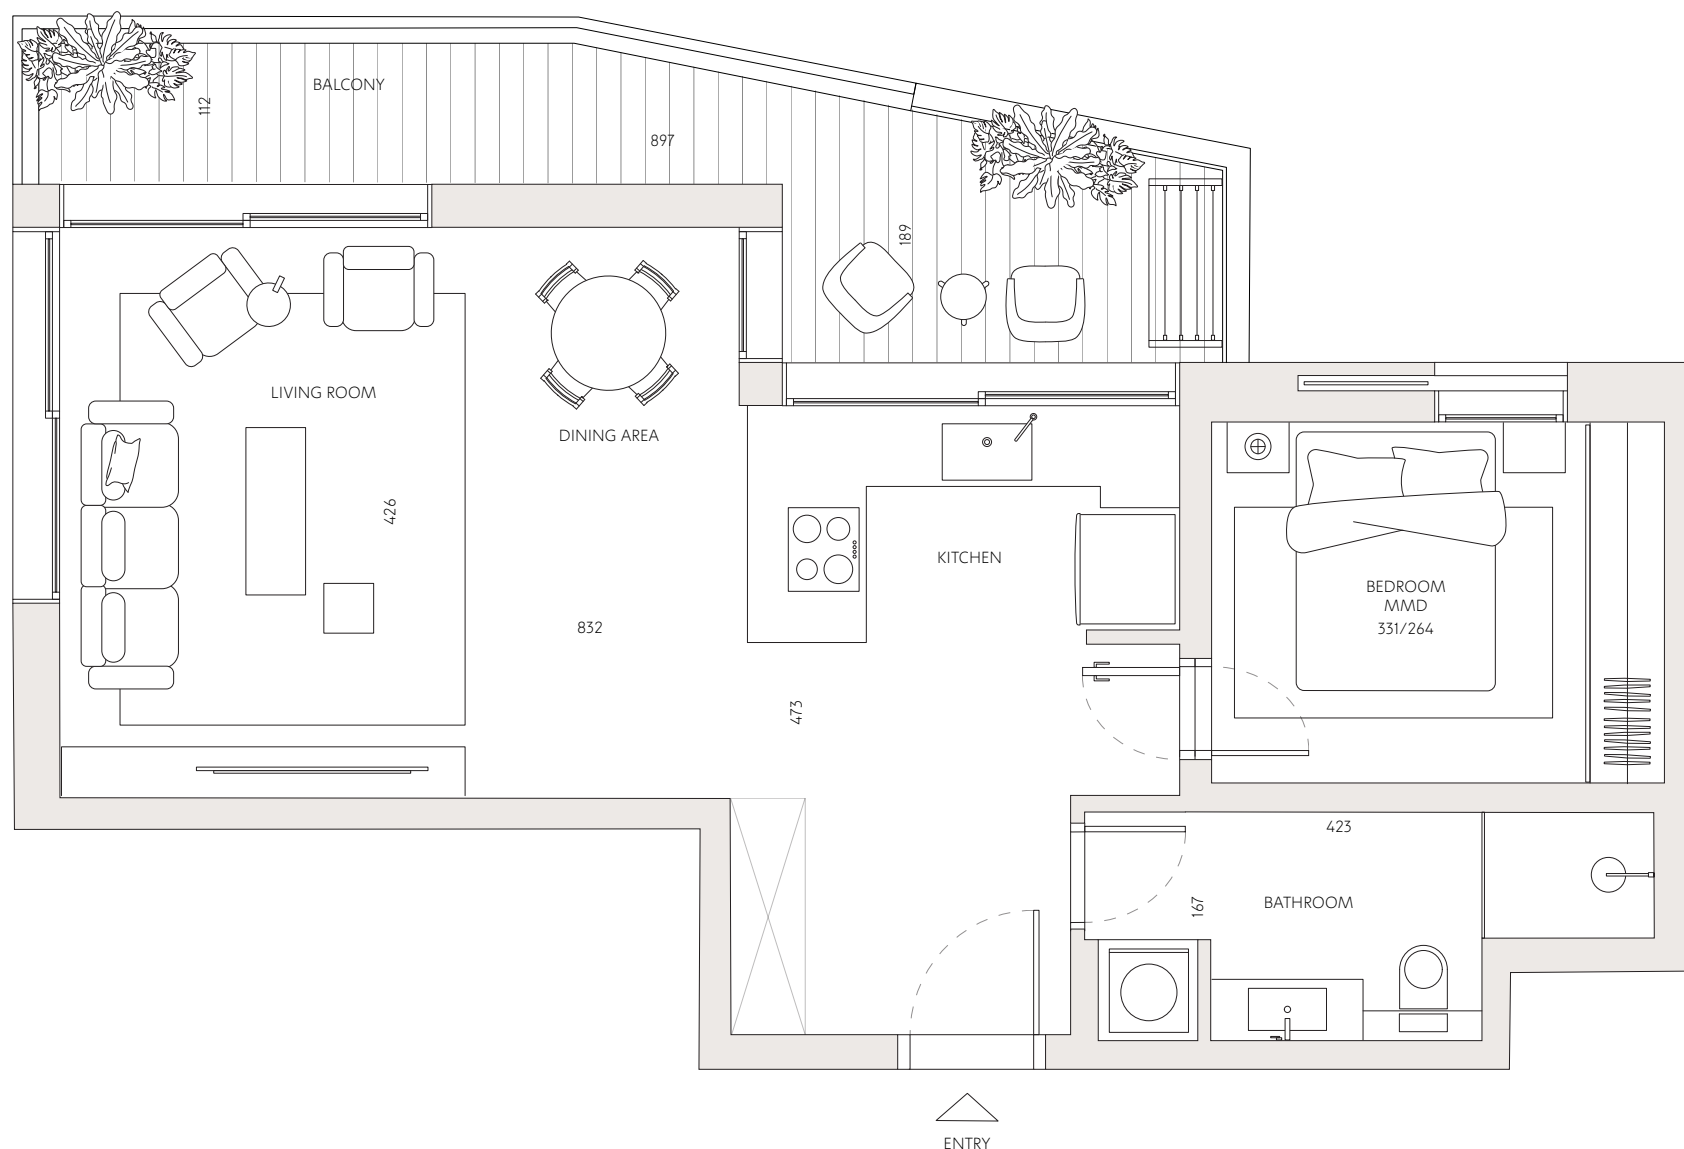

רחוב וייצמן

