



שרת 52

דירה מס' 19

2 חדרים


כיווני אוויר צפון - מזרח

6 קומה

שטח דירה 68.5 מ"ר

שטח מרפסת 13.5 מ"ר

כל התוכניות, הפרטים וההדמיות הם להמחשה בלבד ואינם מהווים כל התחייבות מצד החברה.

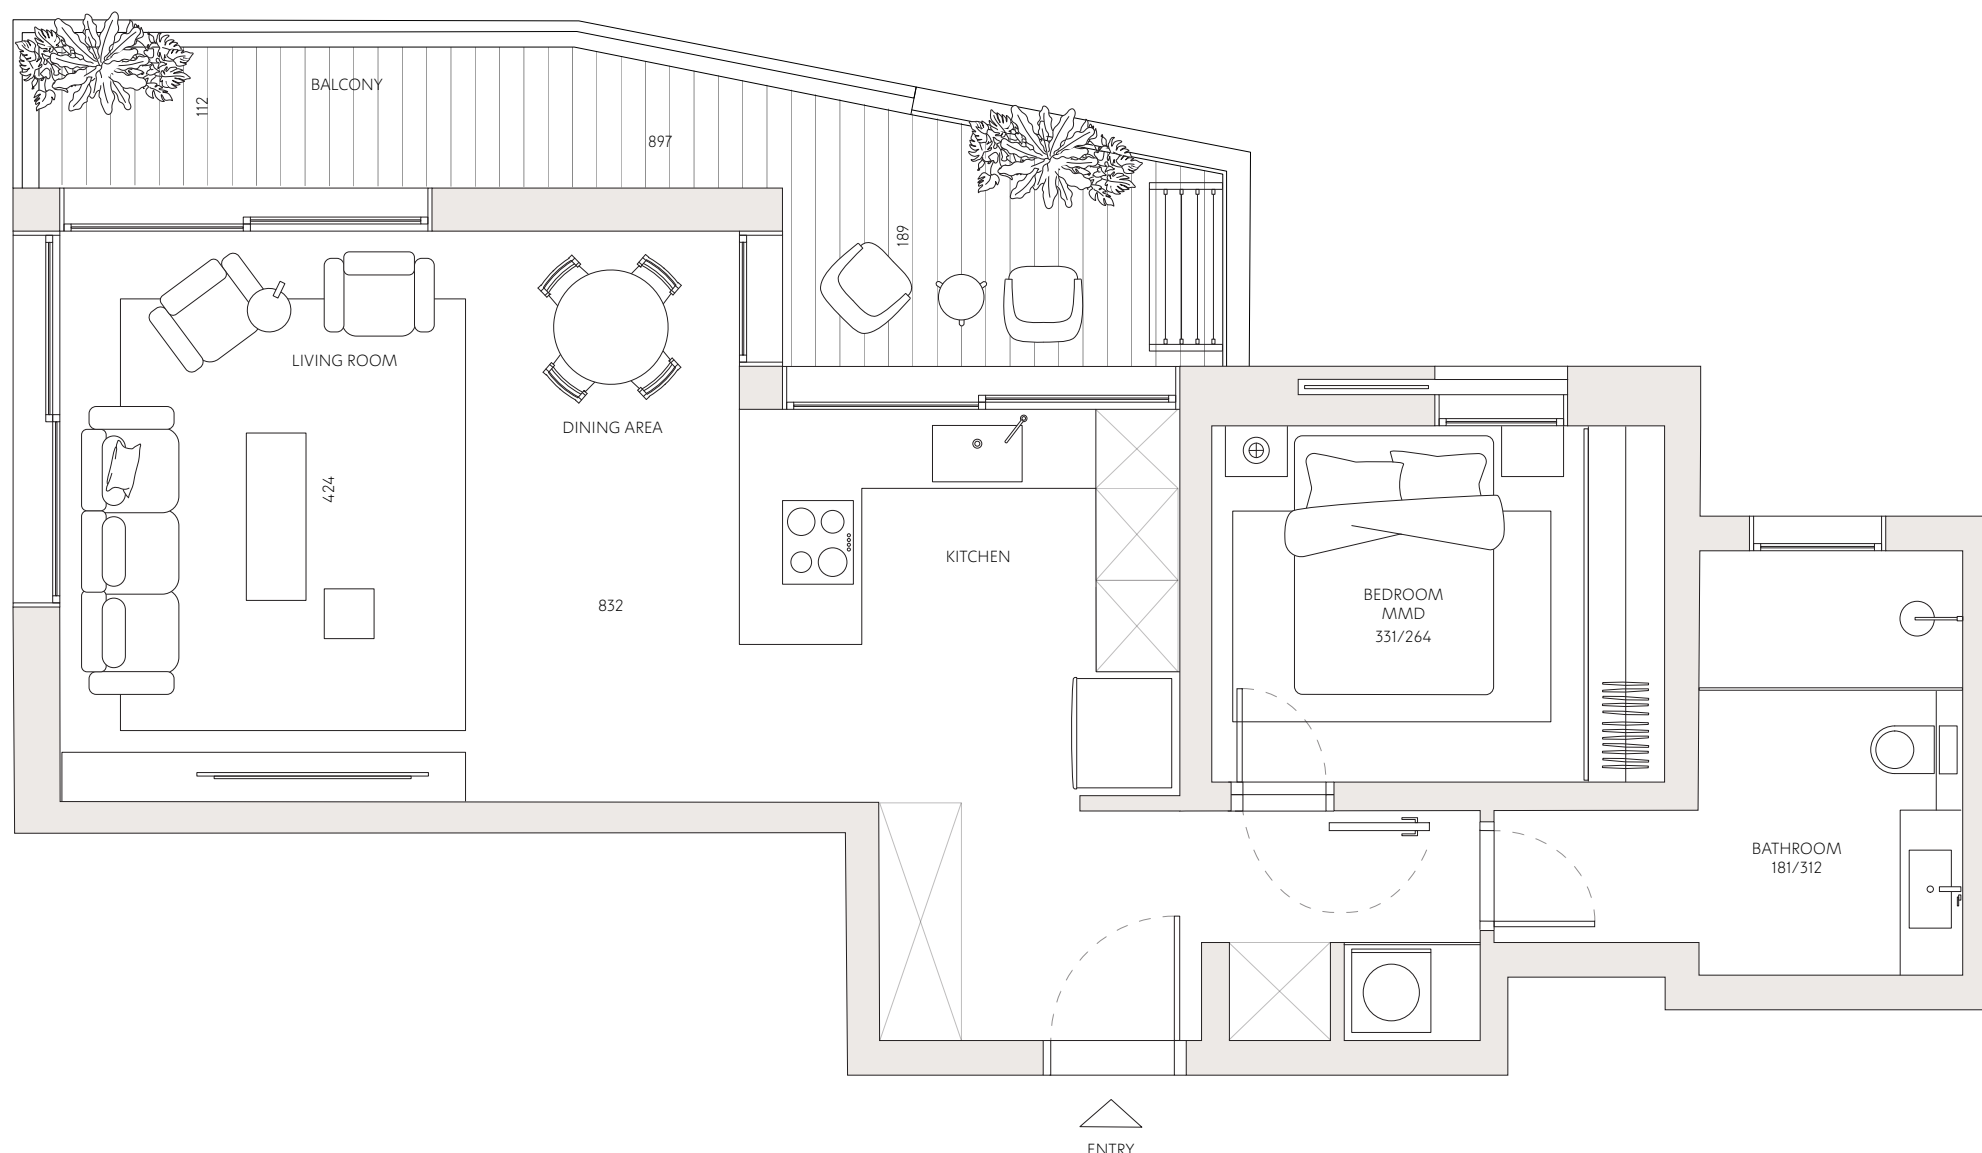

רחוב וייצמן



רחוב שרת