


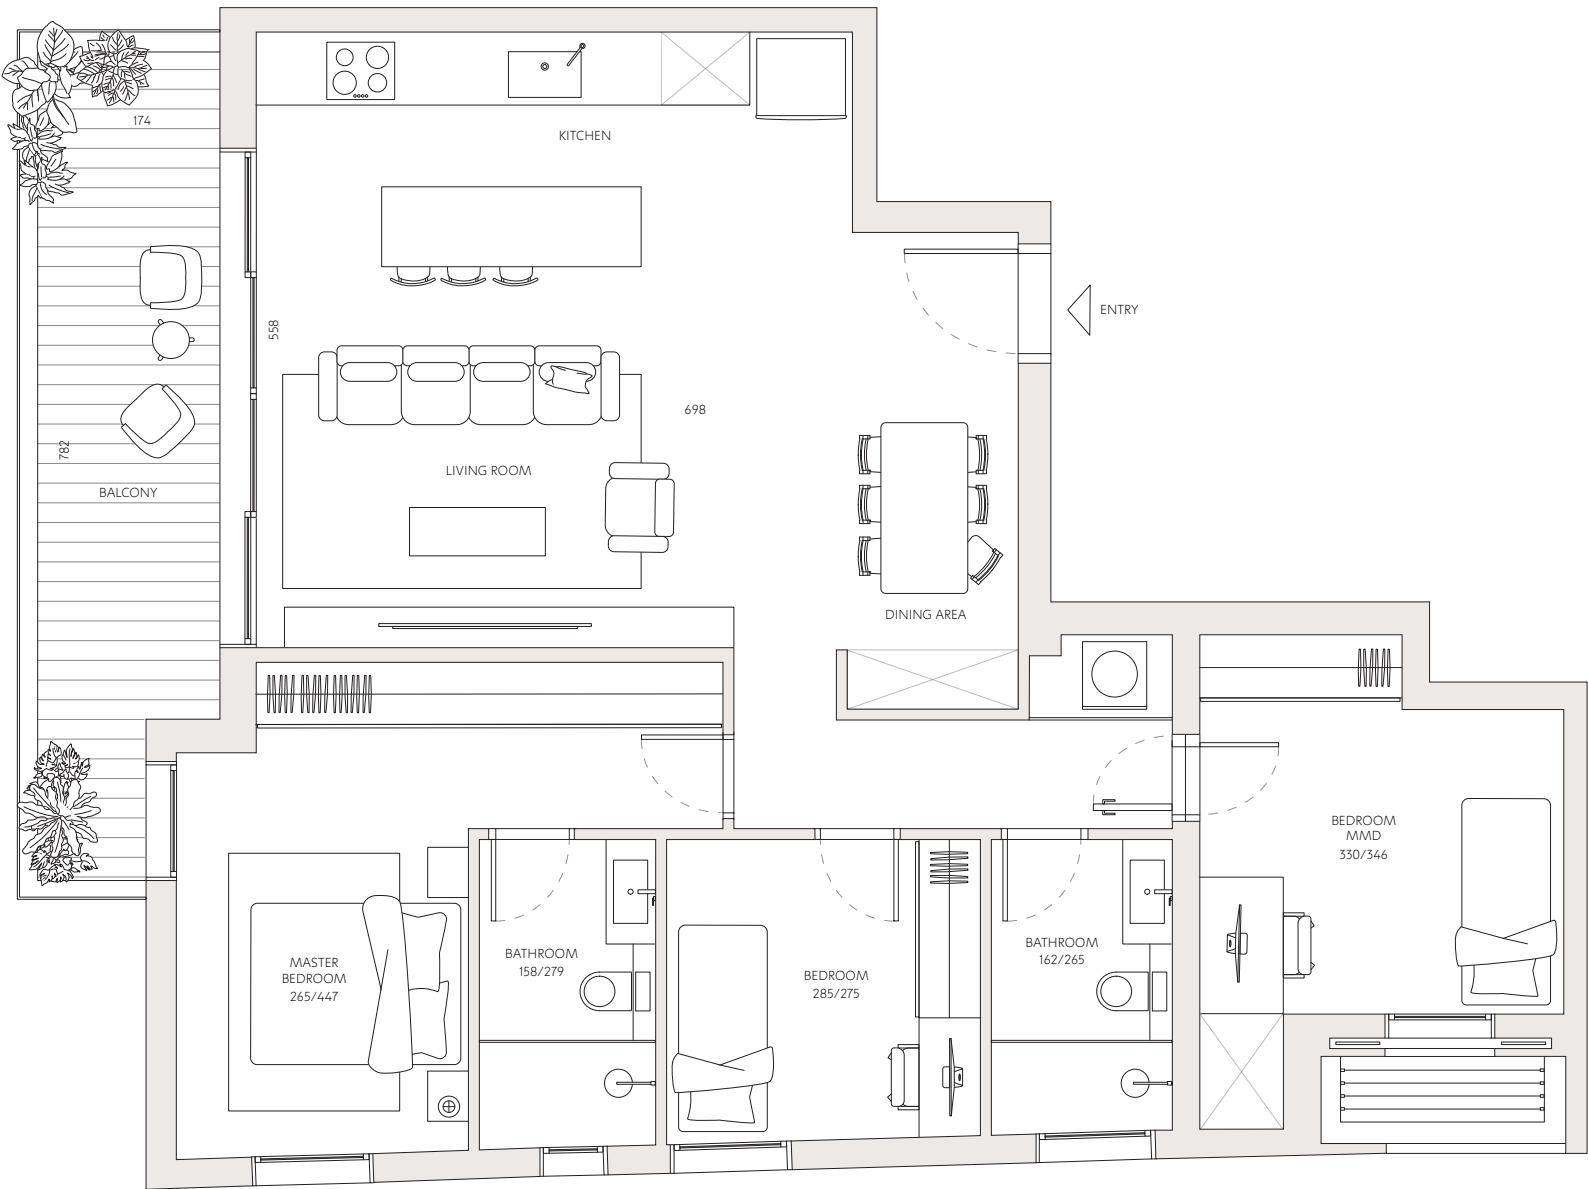

שרת 52

- דירה מס' 3
- חדרים 4
- כיווני אוויר צפון - מערב
- קומה 1
- שטח דירה 102.5 מ"ר
- שטח מרפסת 13.5 מ"ר

כל התוכניות, הפרטים וההדמיות הם להמחשה בלבד ואינם מהווים כל התחייבות מצד החברה.



רחוב וייצמן

