



שרת 52

דירה מס' 4

חדרים 2


כיווני אוויר צפון - מזרח

קומה 1


שטח דירה 60.5 מ"ר

שטח מרפסת 13.5 מ"ר

כל התוכניות, הפרטים וההדמיות הם להמחשה בלבד ואינם מהווים כל התחייבות מצד החברה.

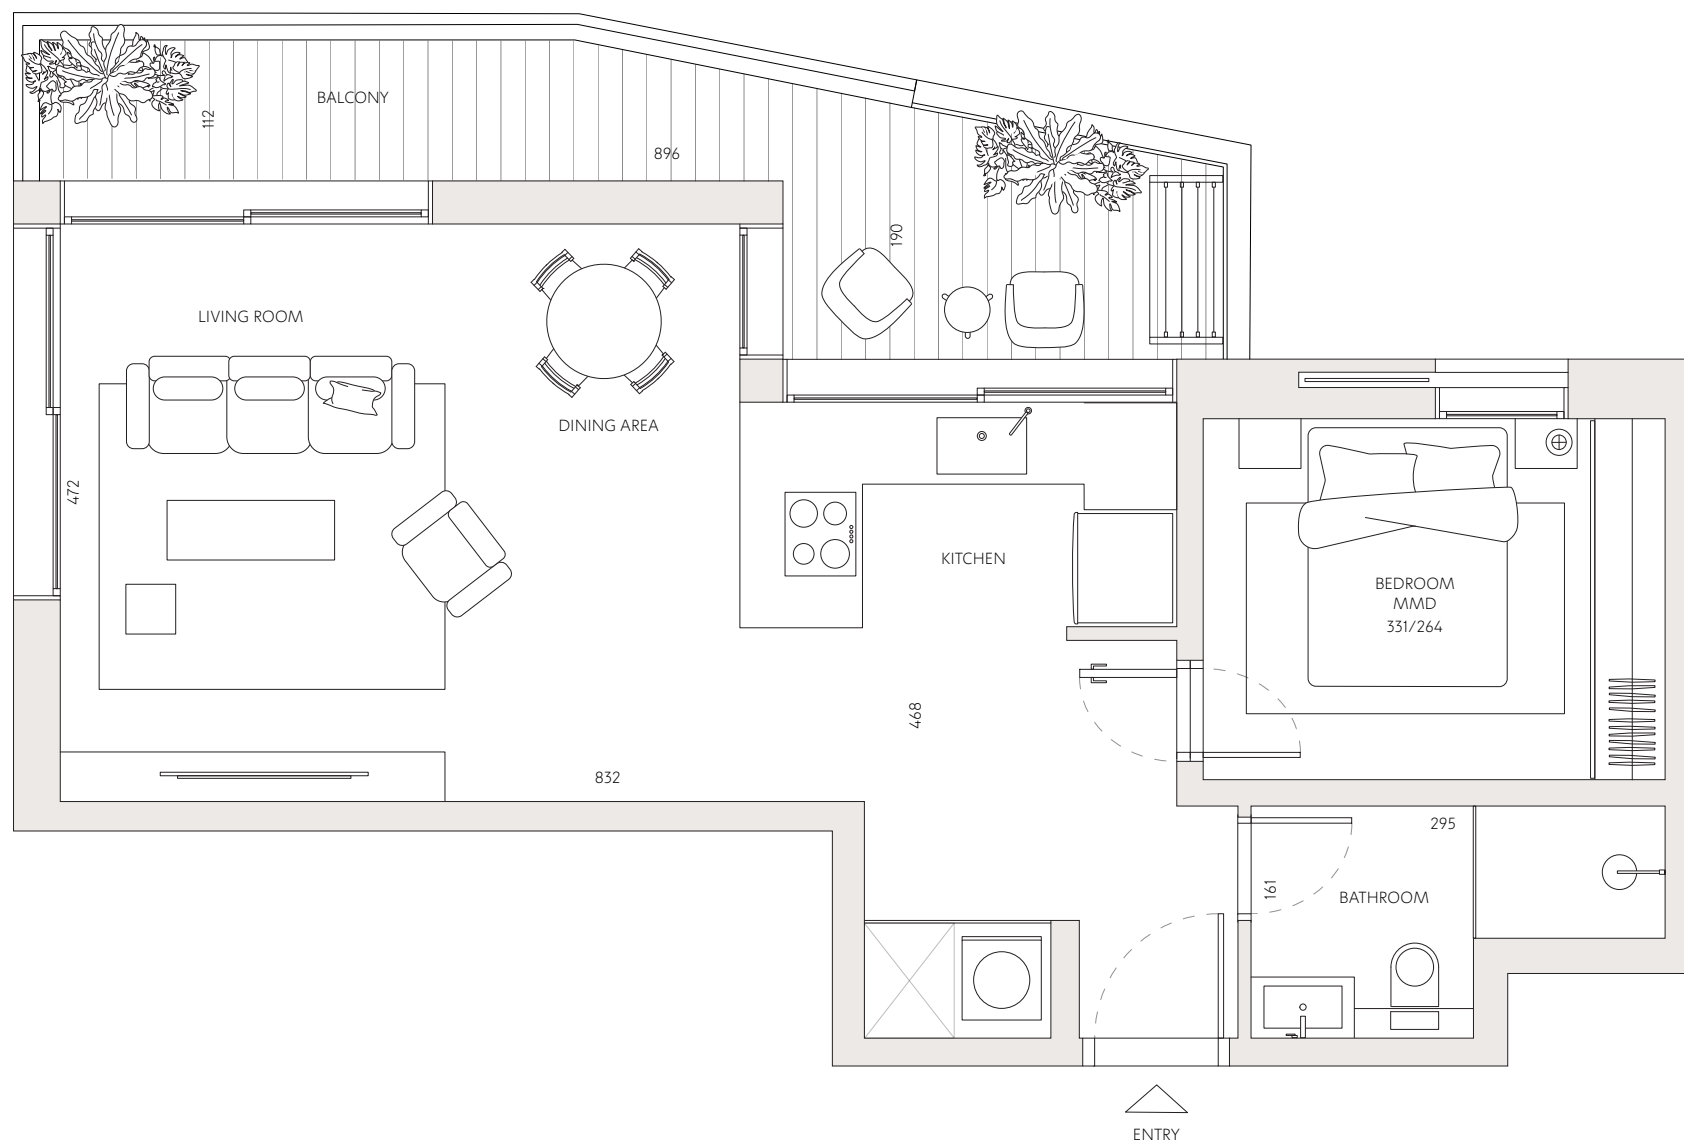

רחוב וייצמן

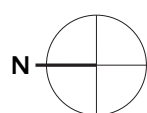

רחוב שרת