



שרת 52

דירה מס' 7

חדרים 2


כיווני אוויר צפון - מזרח

קומה 2


שטח דירה 56.5 מ"ר

שטח מרפסת 13.5 מ"ר

כל התוכניות, הפרטים וההדמיות הם להמחשה בלבד ואינם מהווים כל התחייבות מצד החברה.

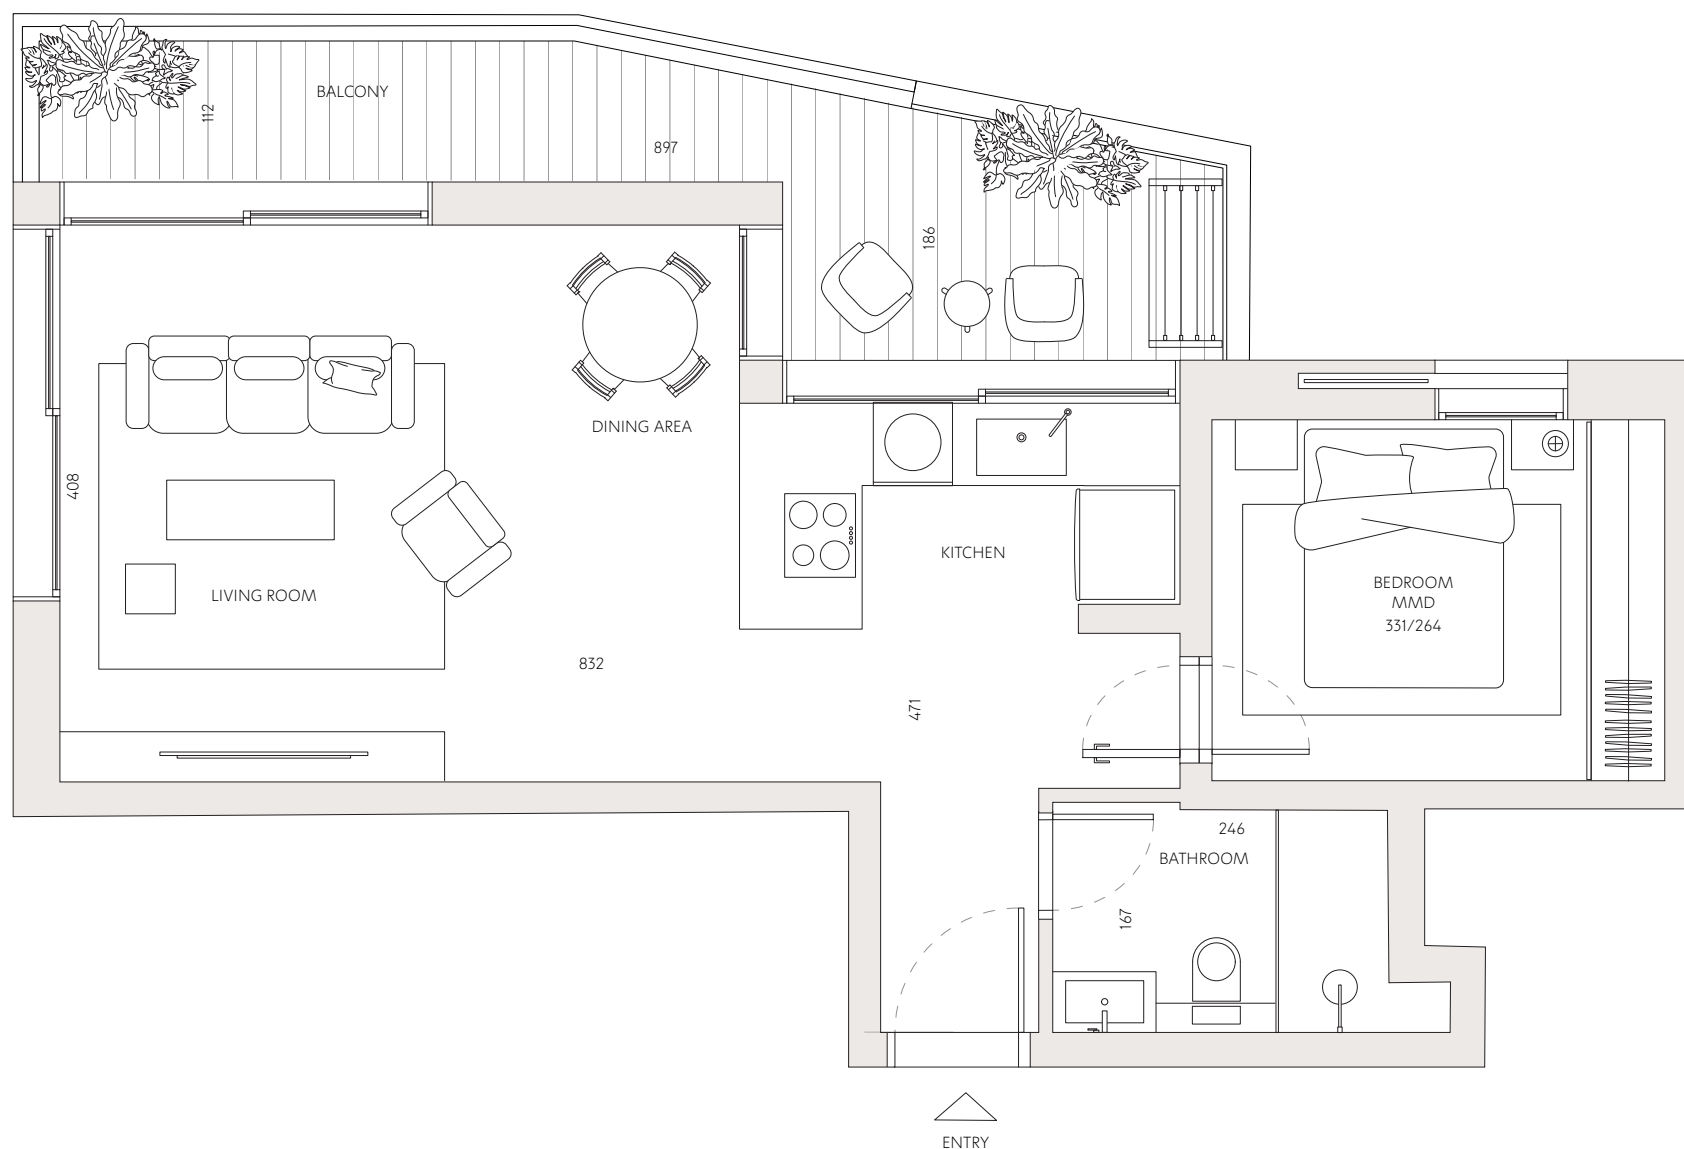

רחוב וייצמן

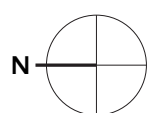

רחוב שרת