
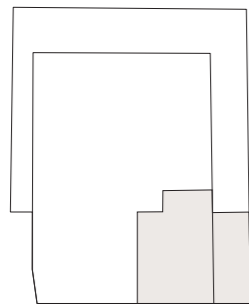


בבלי 35

2	דירה מס'
3	חדרים
צפון	כיווני אוויר
קרקע	קומה
58 מ"ר	שטח דירה
32 מ"ר	שטח גן

כל התוכניות, הפרטים וההדמיות הם להמחשה בלבד ואינם מהווים כל התחייבות מצד החברה.

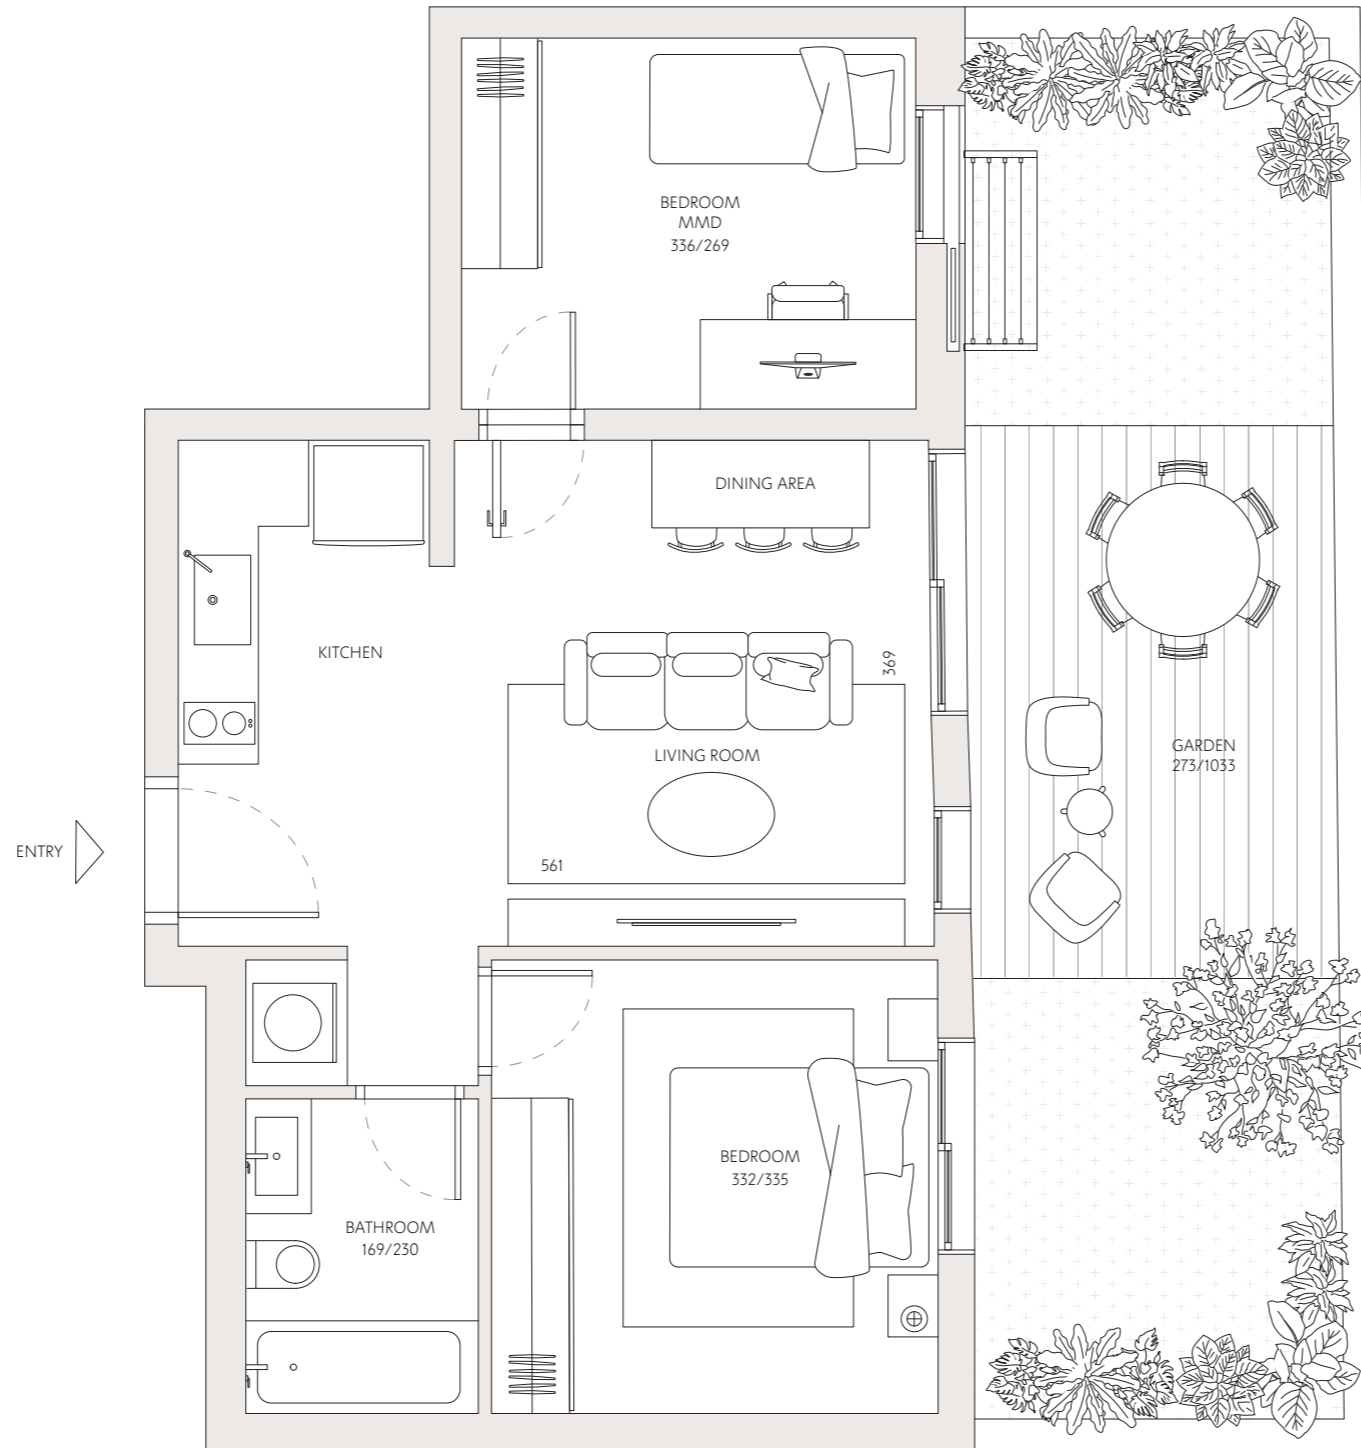

רחוב בבלי