
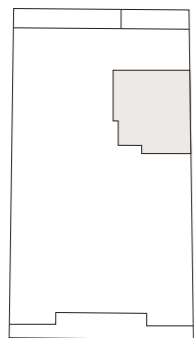


בבלי 35

22	דירה מס'
2	חדרים
צפון	כיווני אוויר
2	קומה
39 מ"ר	שטח דירה
1.2 מ"ר	שטח מרפסת

כל התוכניות, הפרטים וההדמיות הם להמחשה בלבד ואינם מהווים כל התחייבות מצד החברה.

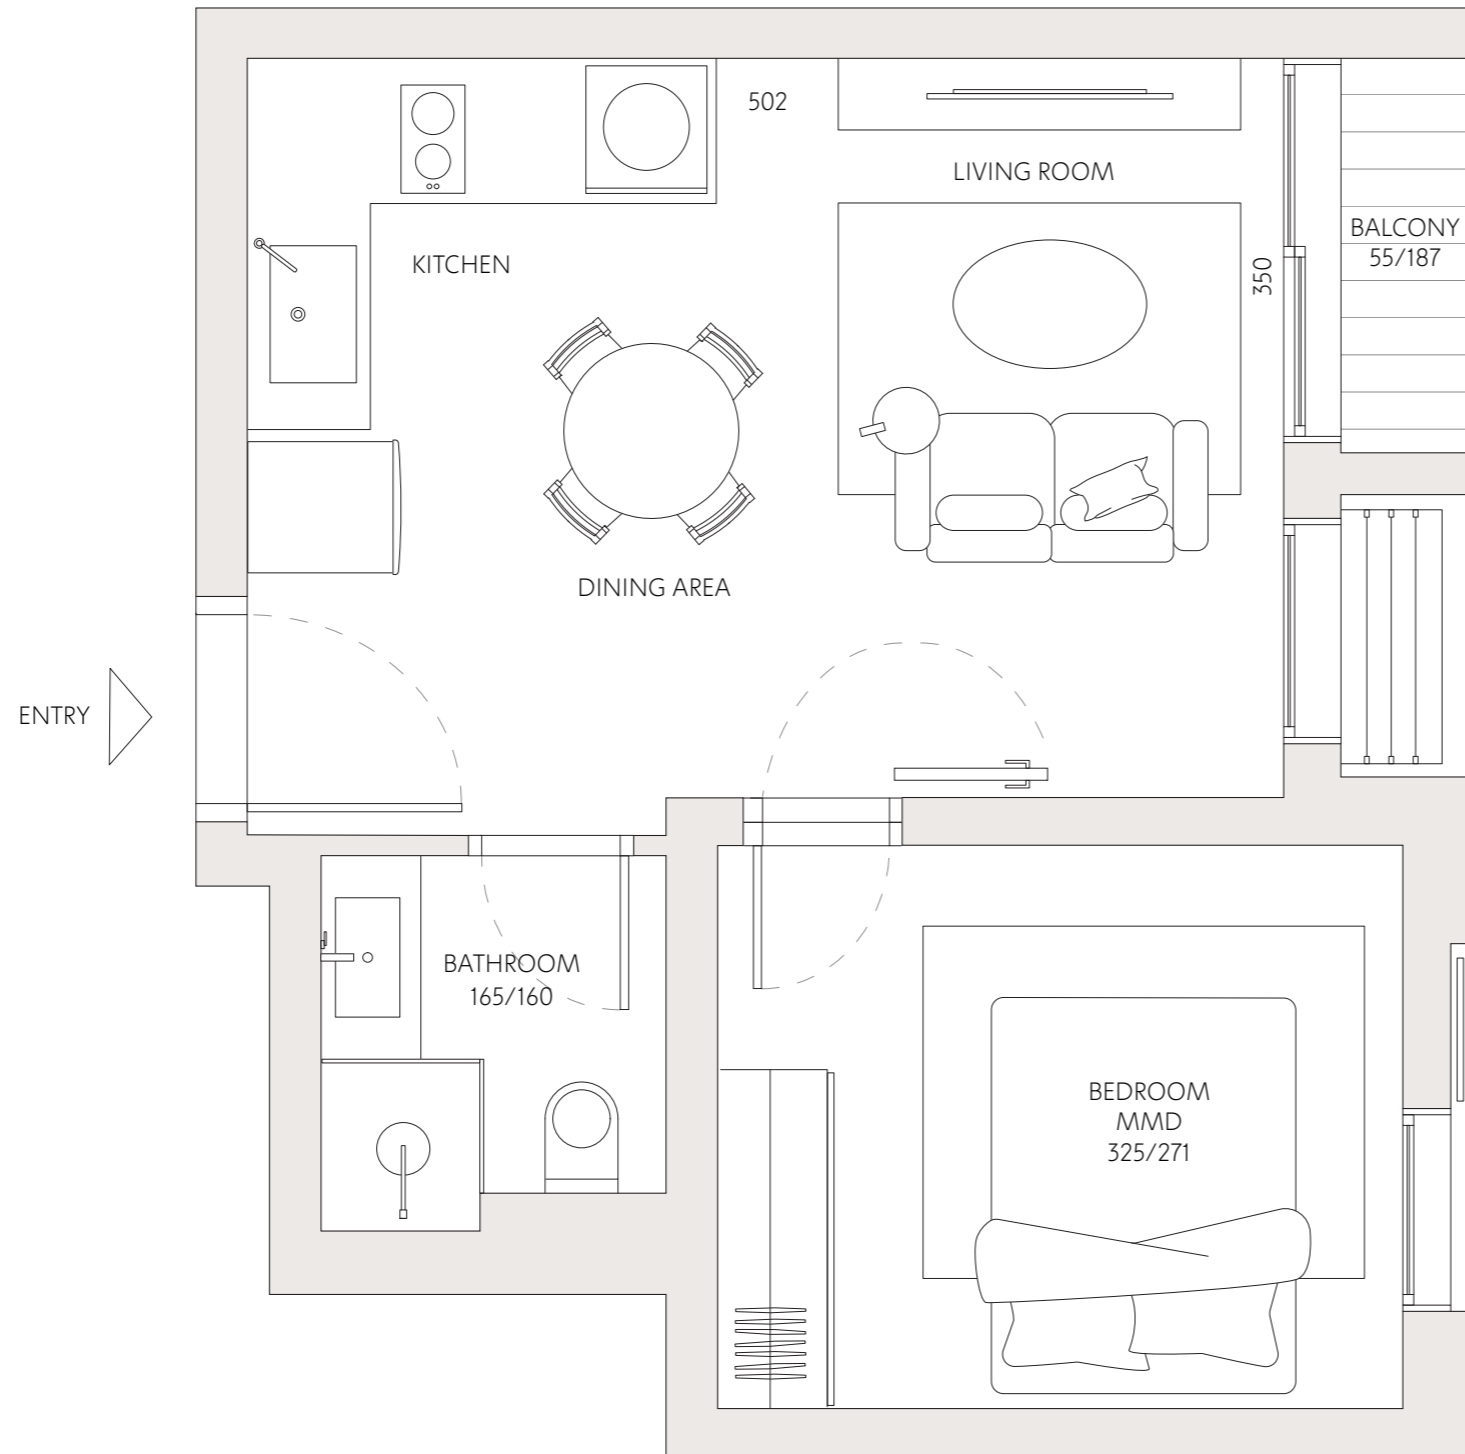

רחוב בבלי