

בבלי 35

דירה מס' 23

4 חדרים



כיווני אוויר צפון - דרום - מזרח

6 קומה

שטח דירה 143.5 מ"ר

שטח מרפסת 45 מ"ר

כל התוכניות, הפרטים וההדמיות הם להמחשה בלבד ואינם מהווים כל התחייבות מצד החברה.

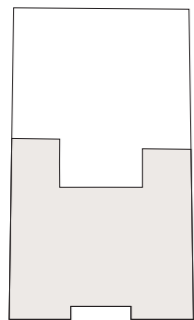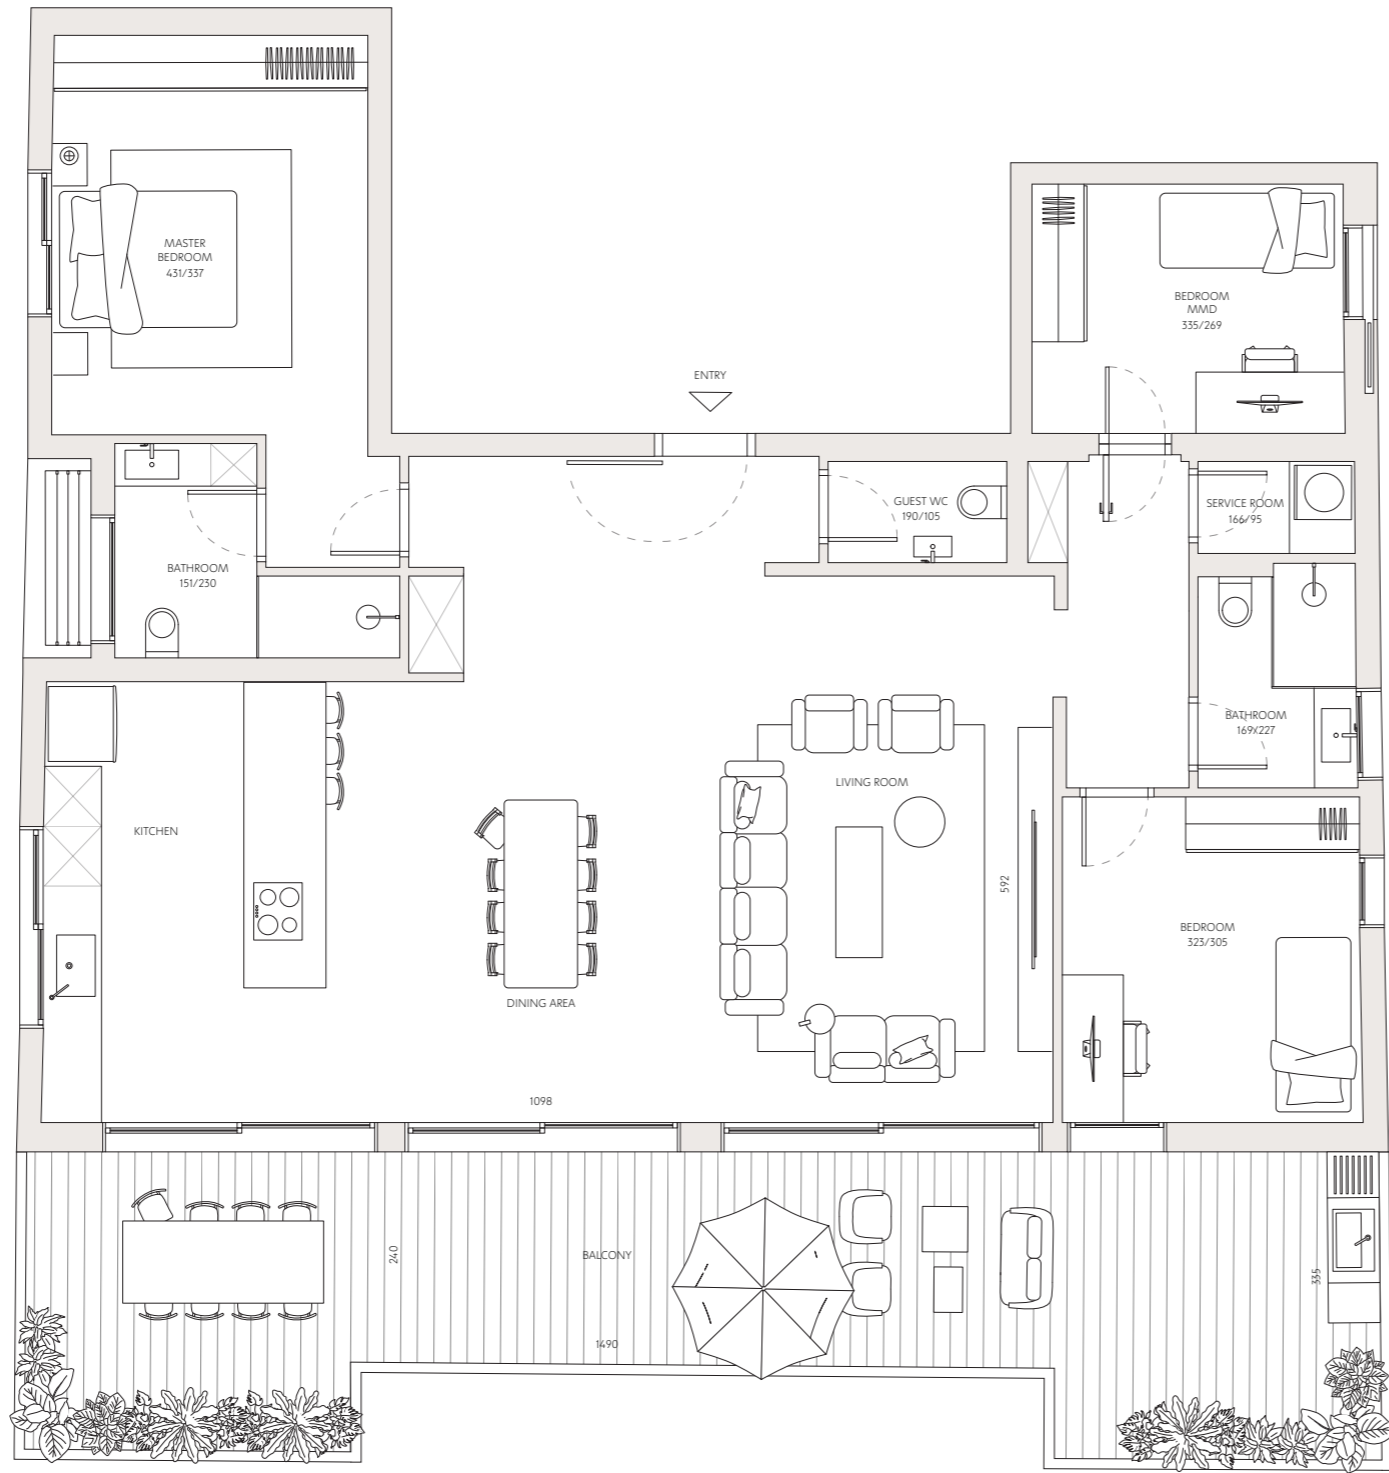

רחוב בבלי