
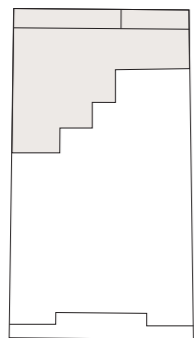


בבלי 35

5	דירה מס'
3.5	חדרים
דרום - מערב	כיווני אוויר
1	קומה
91 מ"ר	שטח דירה
23 מ"ר	שטח מרפסת

כל התוכניות, הפרטים וההדמיות הם להמחשה בלבד ואינם מהווים כל התחייבות מצד החברה.

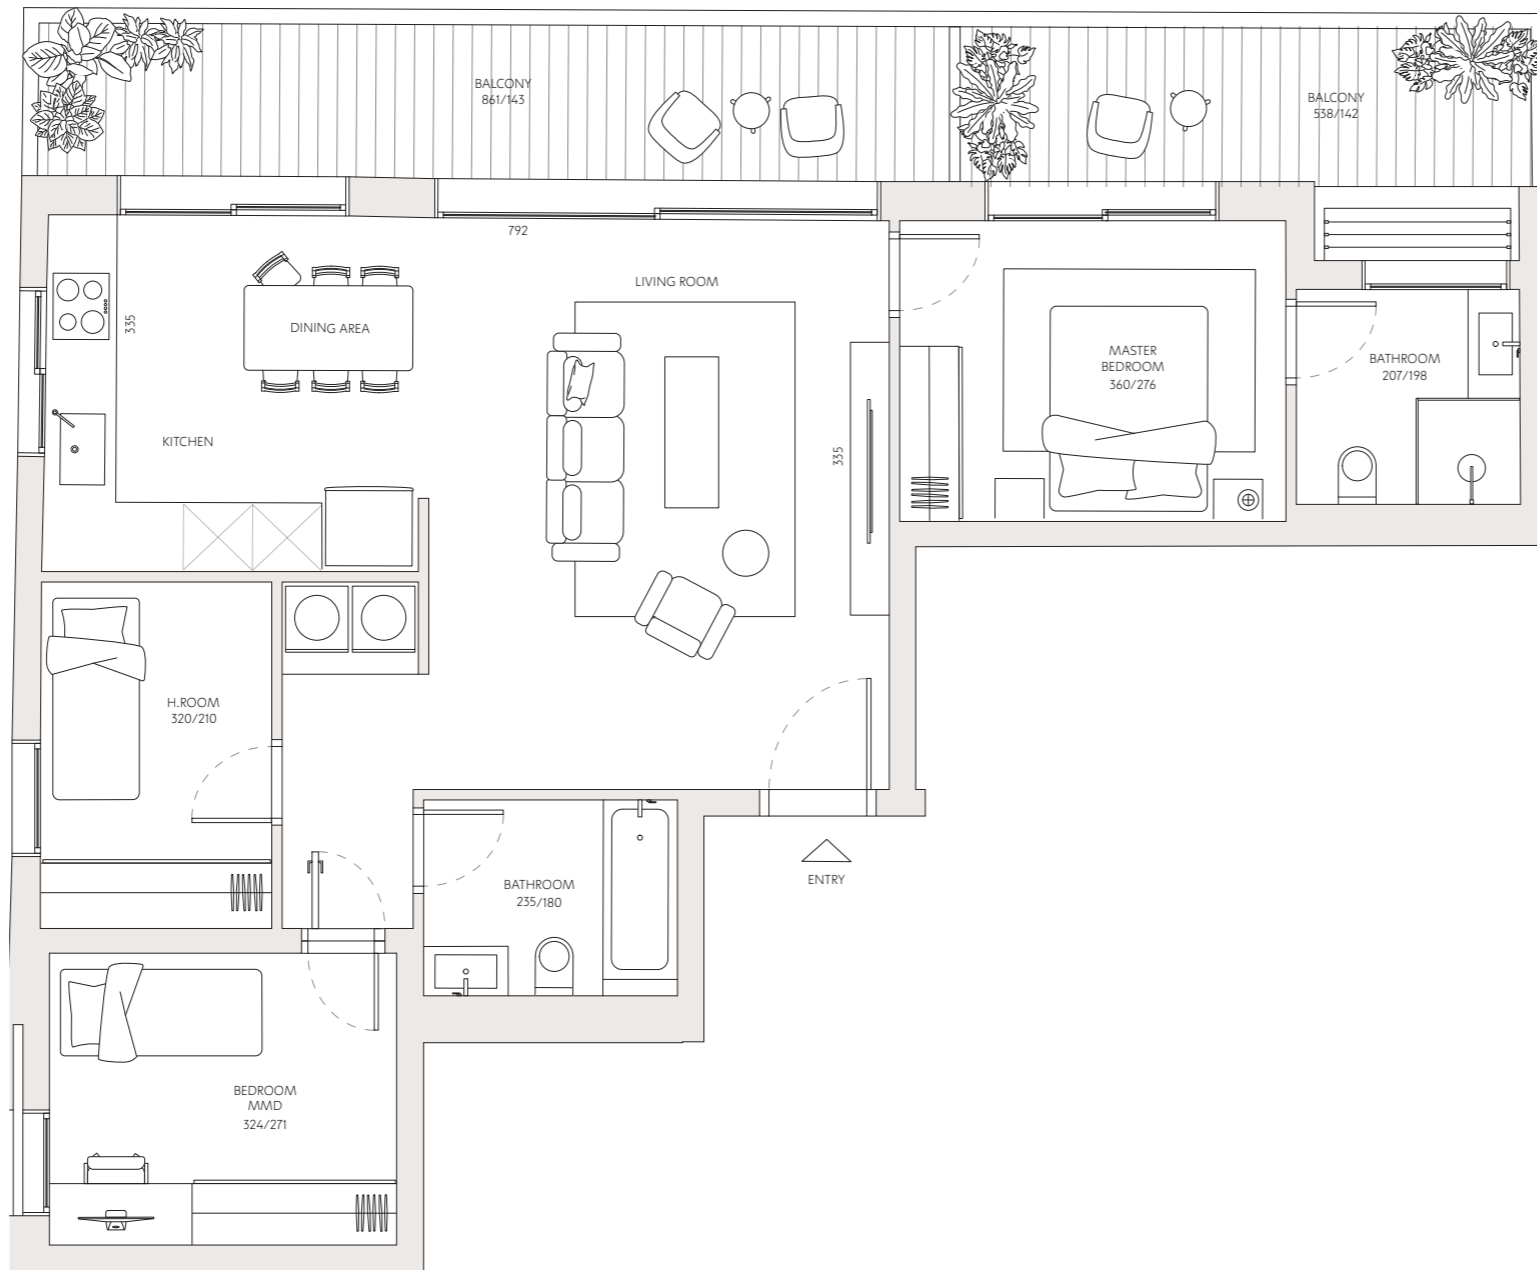

רחוב בבלי