
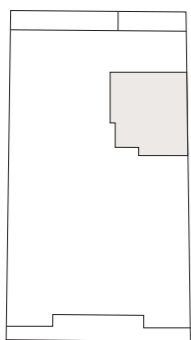


בבלי 35

- 6 דירה מס'
- 2 חדרים
- צפון כיווני אוויר
- 2 קומה
- שטח דירה 39 מ"ר
- שטח מרפסת 1.2 מ"ר

כל התוכניות, הפרטים וההדמיות הם להמחשה בלבד ואינם מהווים כל התחייבות מצד החברה.

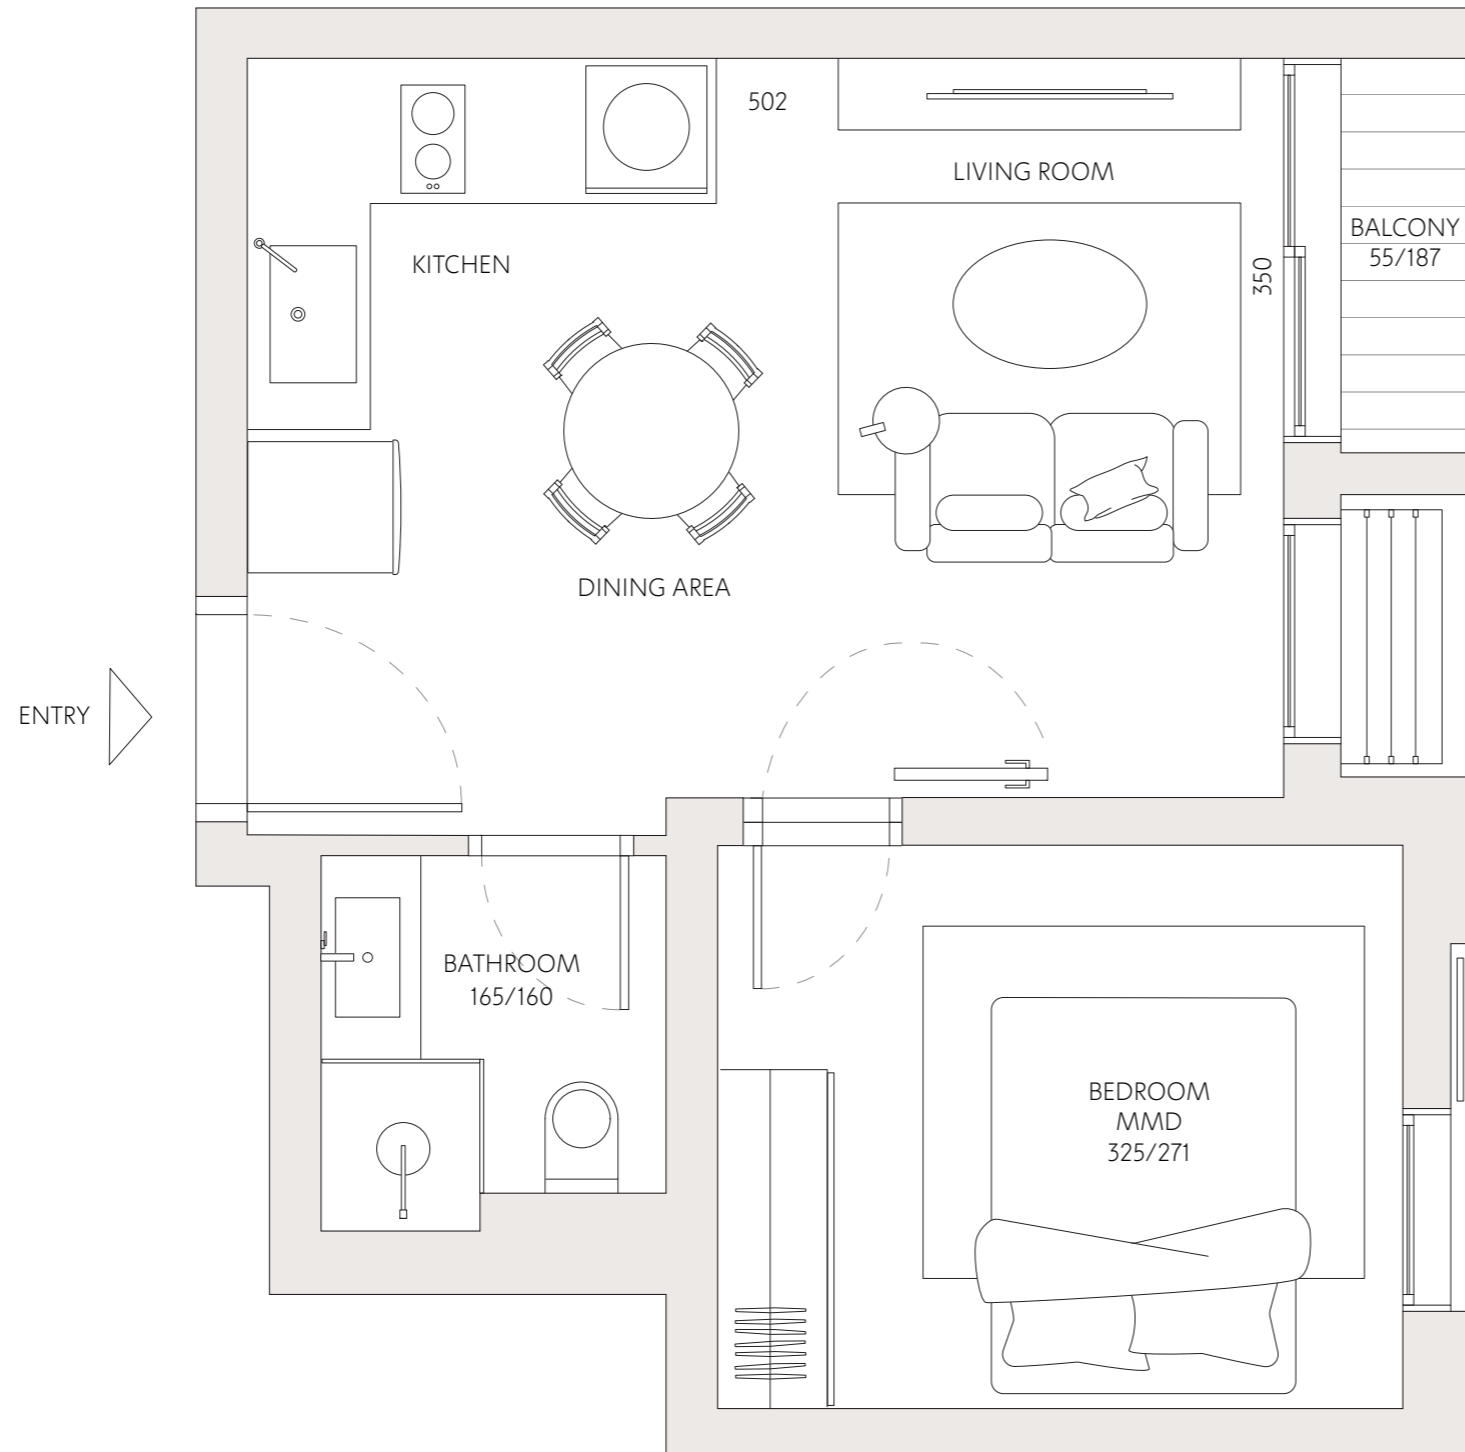

רחוב בבלי