




# הלסינקי 11

24	דירה מס'
4	חדרים
דרום - מזרח - מערב	כיווני אוויר
7	קומה
106.7 מ"ר	שטח דירה
8.4 מ"ר	שטח מרפסת

כל התוכנית, הפרטים וההדמיות הם להמחשה בלבד ואינם מהווים כל התחייבות מצד החברה.

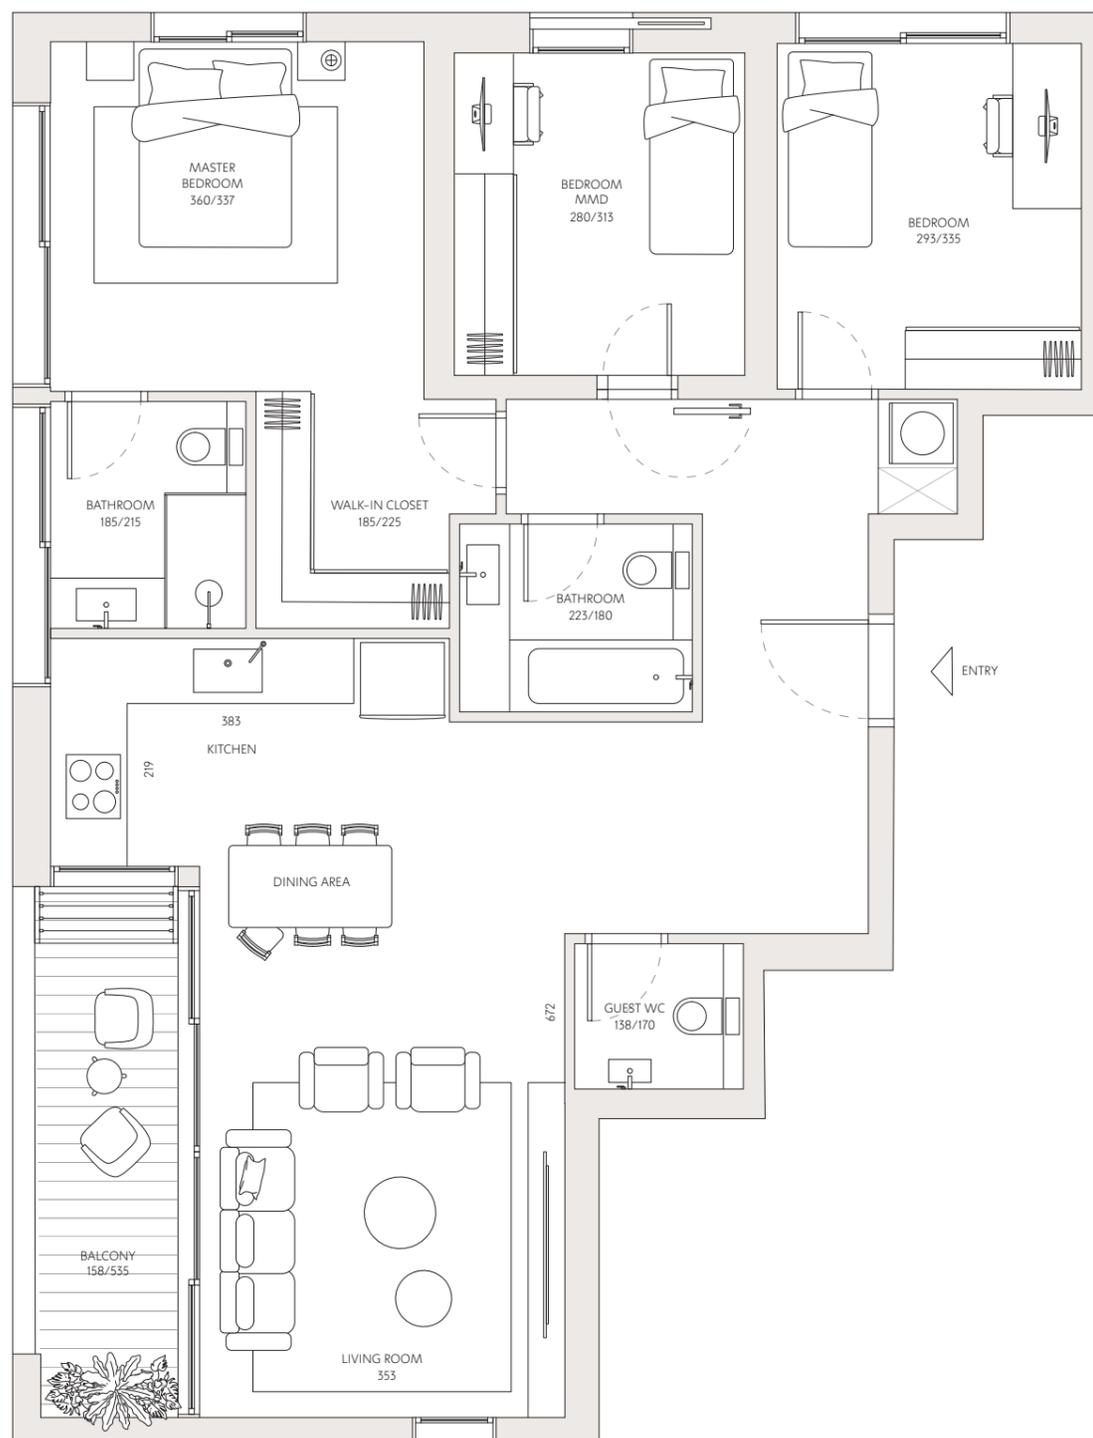

רחוב הלסינקי

