





הלסינקי 11


כשמיקום מדהים פוגש
אדריכלות במיטבה

25	דירה מס'
4	חדרים
מזרח - צפון	כיווני אוויר
7+8	קומה
149.63 מ"ר	שטח דירה
29 מ"ר + 84.28 מ"ר	שטח מרפסת

כל התוכניות, הפרטים וההדמיות הם להמחשה בלבד ואינם מהווים כל התחייבות מצד החברה.

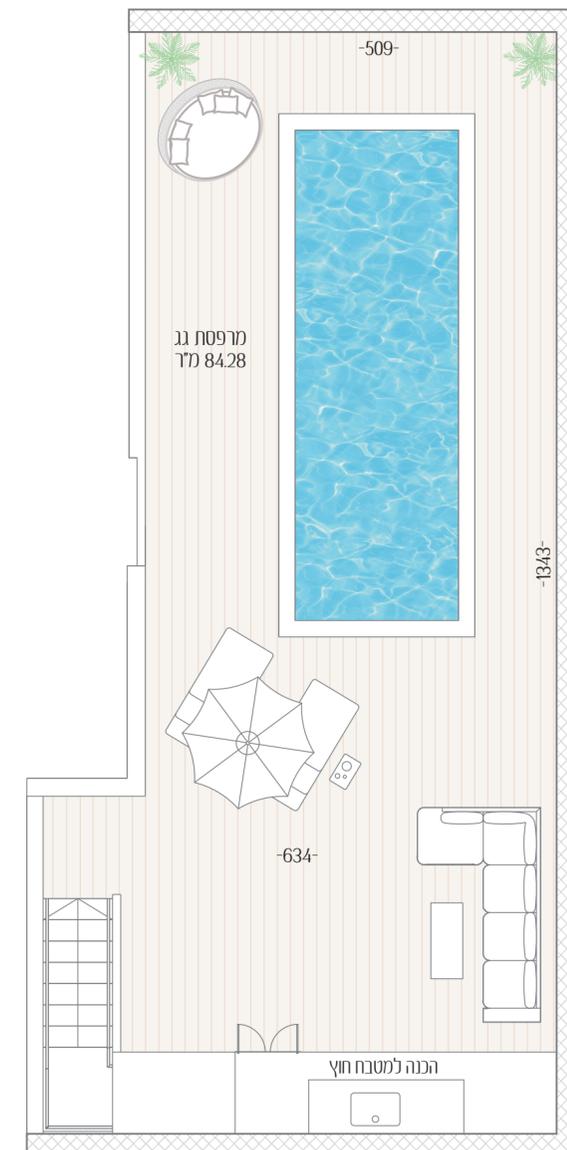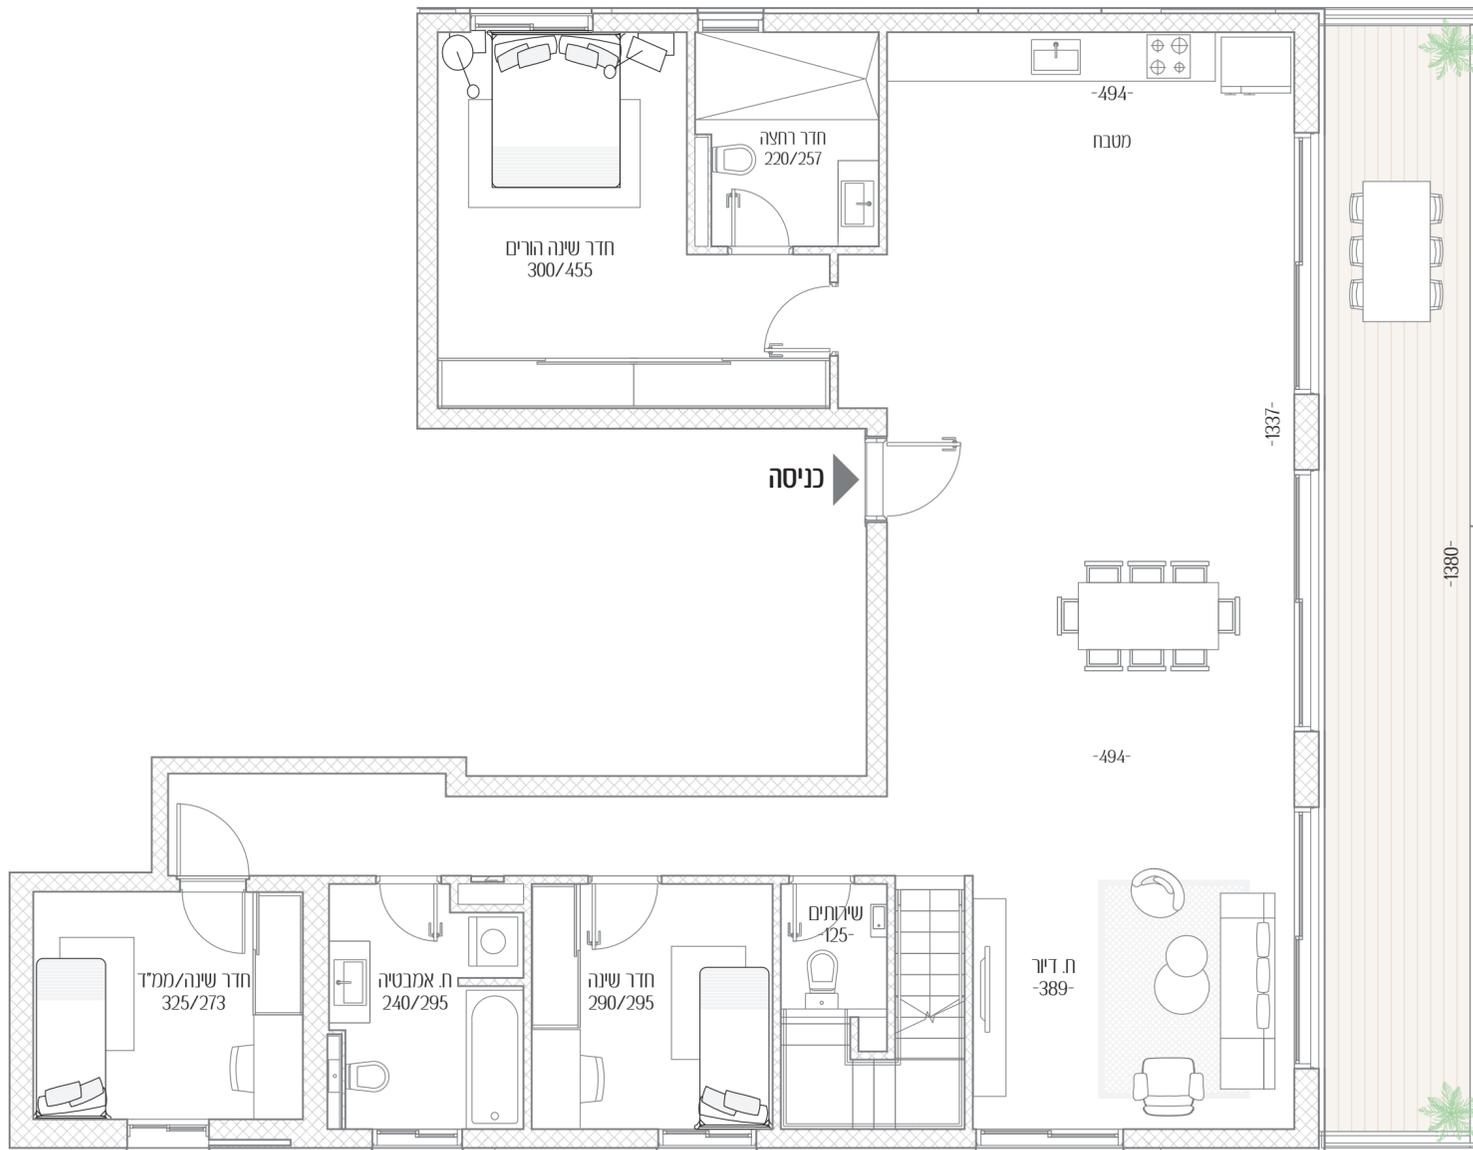

צפון

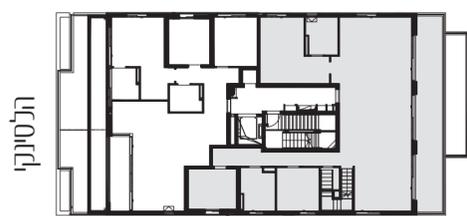

הלסינקי

אנשי העיר

מקבוצת רוטשטיין

