


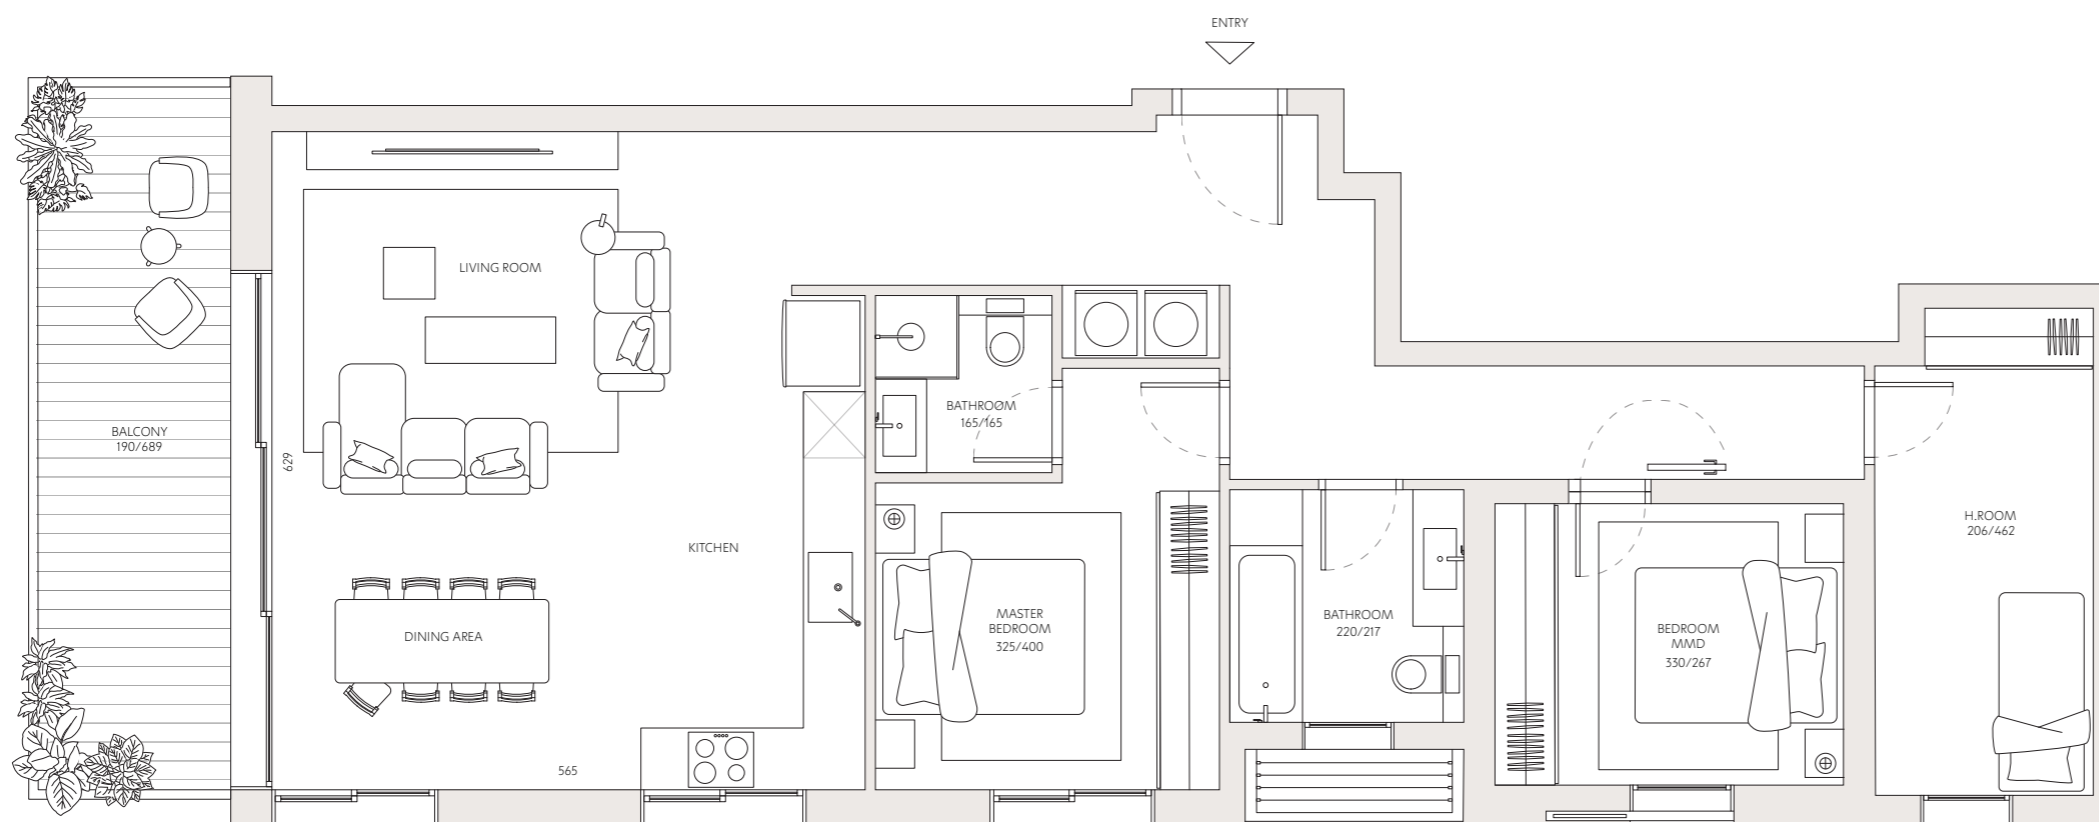

ז'בוטינסקי 138

10	דירה מס'
3.5	חדרים
צפון - מערב	כיווני אוויר
2	קומה
107 מ"ר	שטח דירה
13.5 מ"ר	שטח מרפסת

כל התוכניות, הפרטים וההדמיות הם להמחשה בלבד ואינם מהווים כל התחייבות מצד החברה.



רחוב הליסינקי

