



ז'בוטינסקי 138

דירה מס' 21

חדרים 5


כיווני אוויר צפון - דרום - מזרח

קומה 5

שטח דירה 139.5 מ"ר

שטח מרפסת 13.5 מ"ר

כל התוכניות, הפרטים וההדמיות הם להמחשה בלבד ואינם מהווים כל התחייבות מצד החברה.

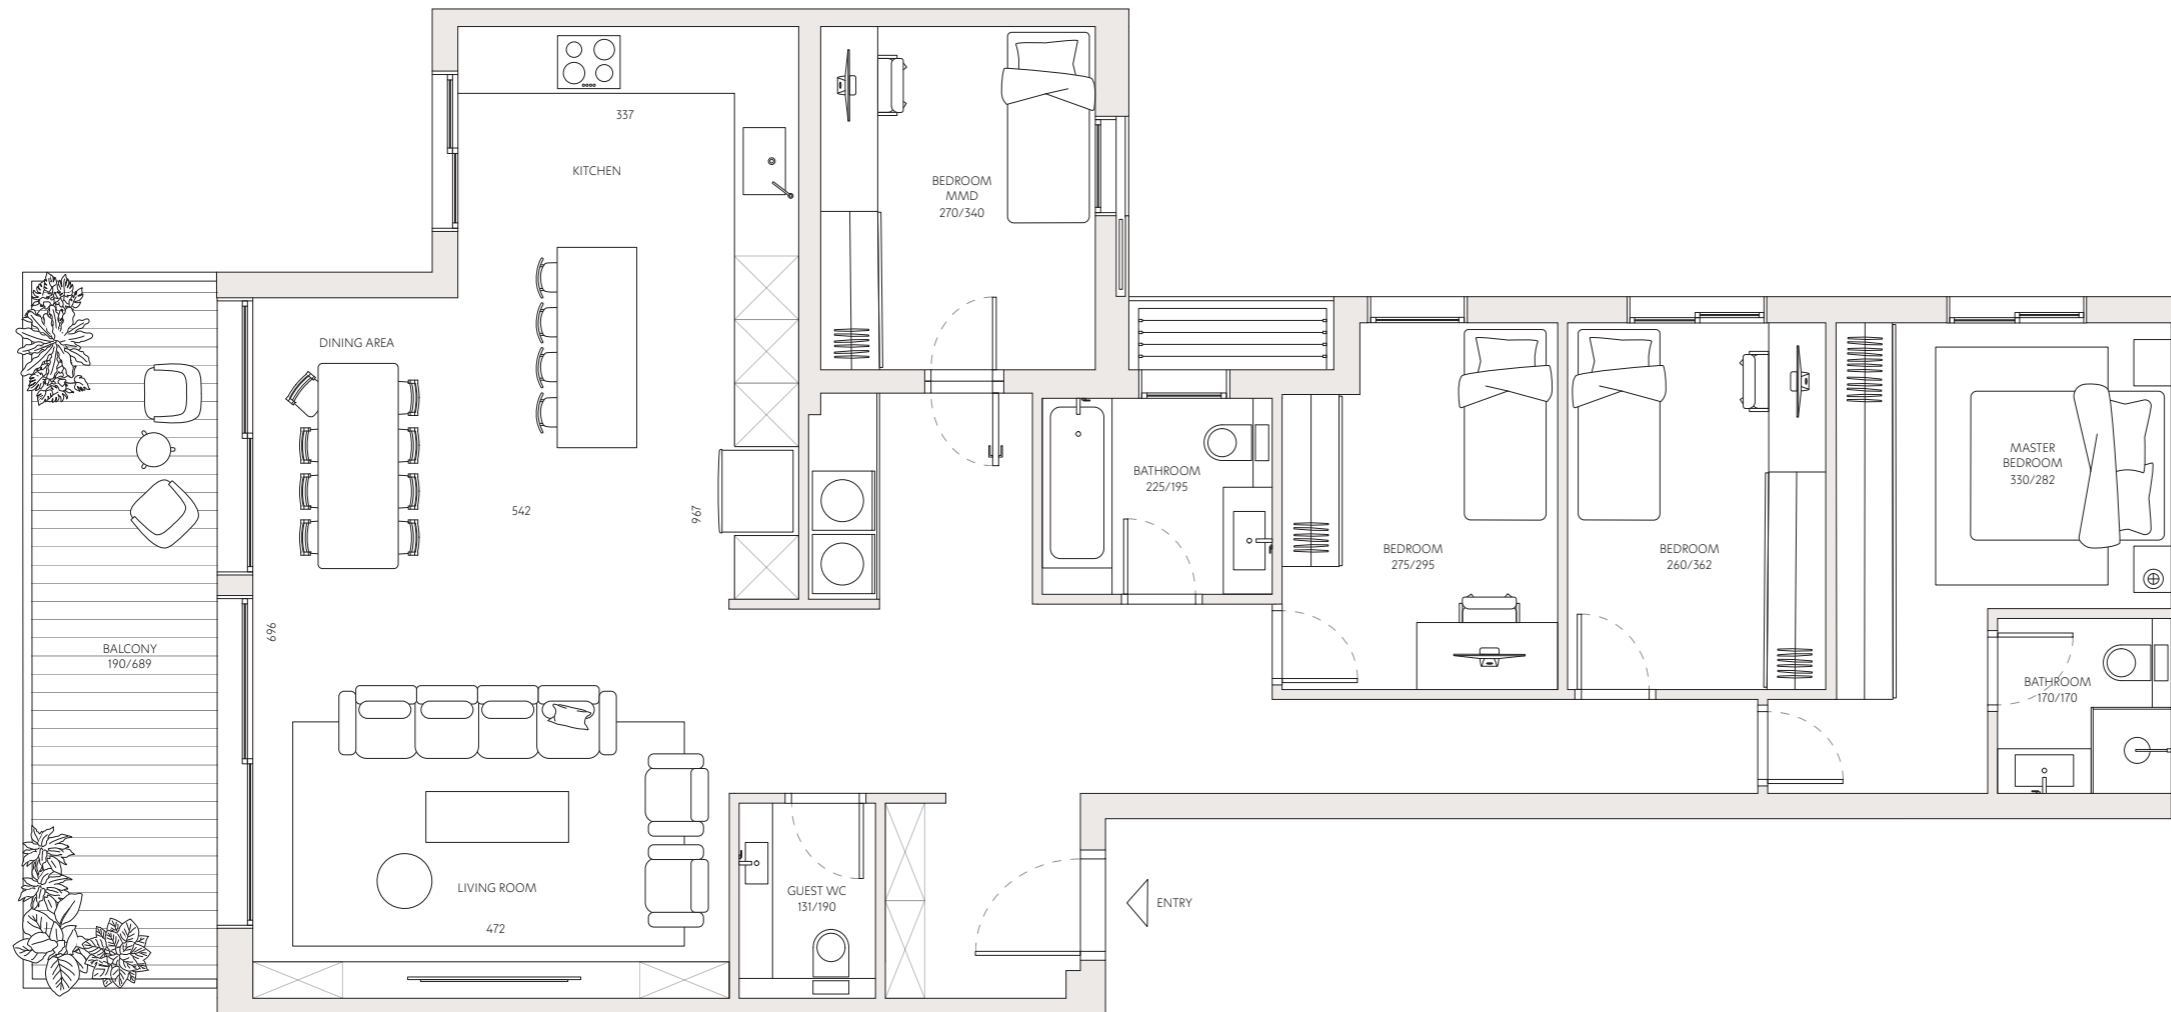

רחוב הליסינקי

רחוב ז'בוטינסקי

