



ז'בוטינסקי 138

דירה מס' 27

5 חדרים


כיווני אוויר צפון - דרום - מזרח

7 קומה

שטח דירה 140.5 מ"ר

שטח מרפסת 13.5 מ"ר

כל התוכניות, הפרטים וההדמיות הם להמחשה בלבד ואינם מהווים כל התחייבות מצד החברה.

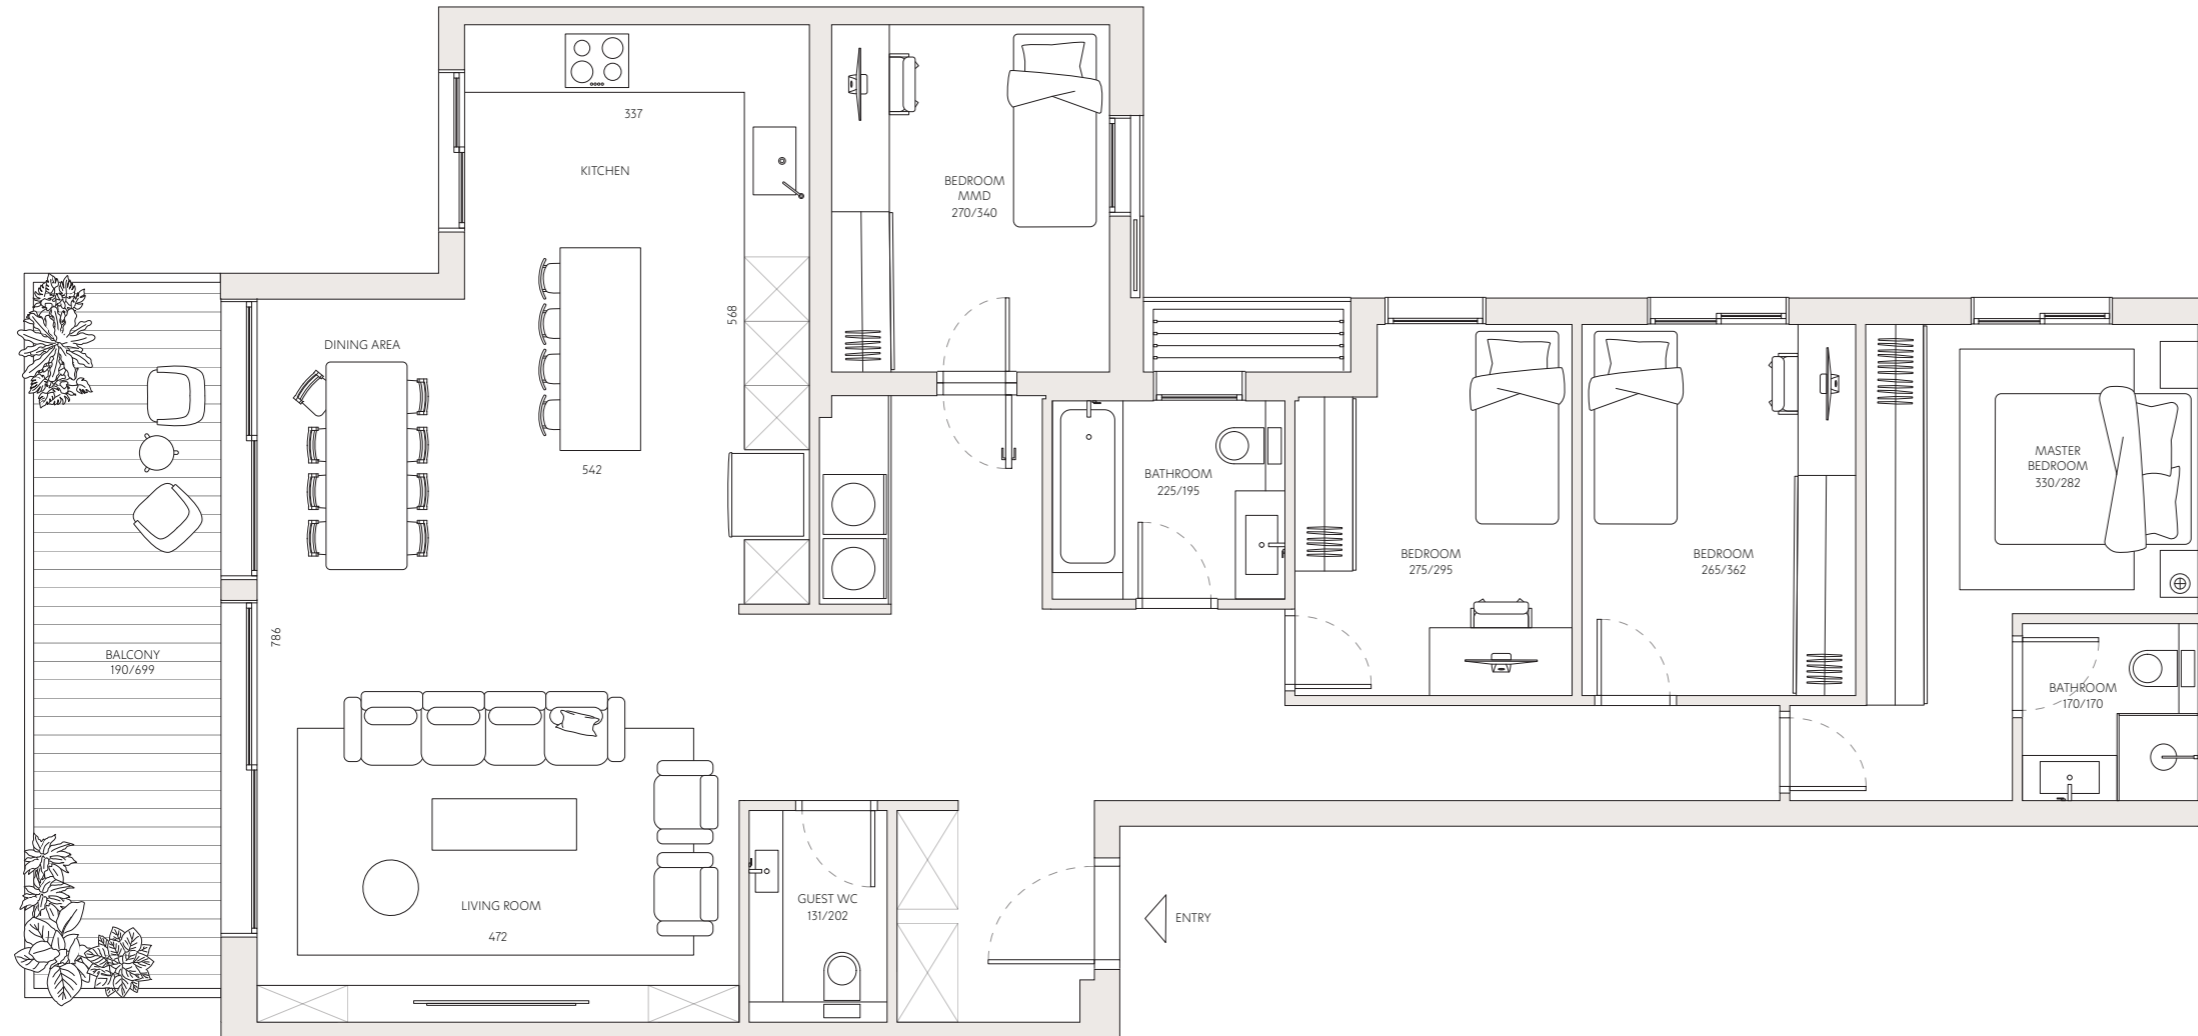

רחוב הליסינקי

רחוב ז'בוטינסקי

