


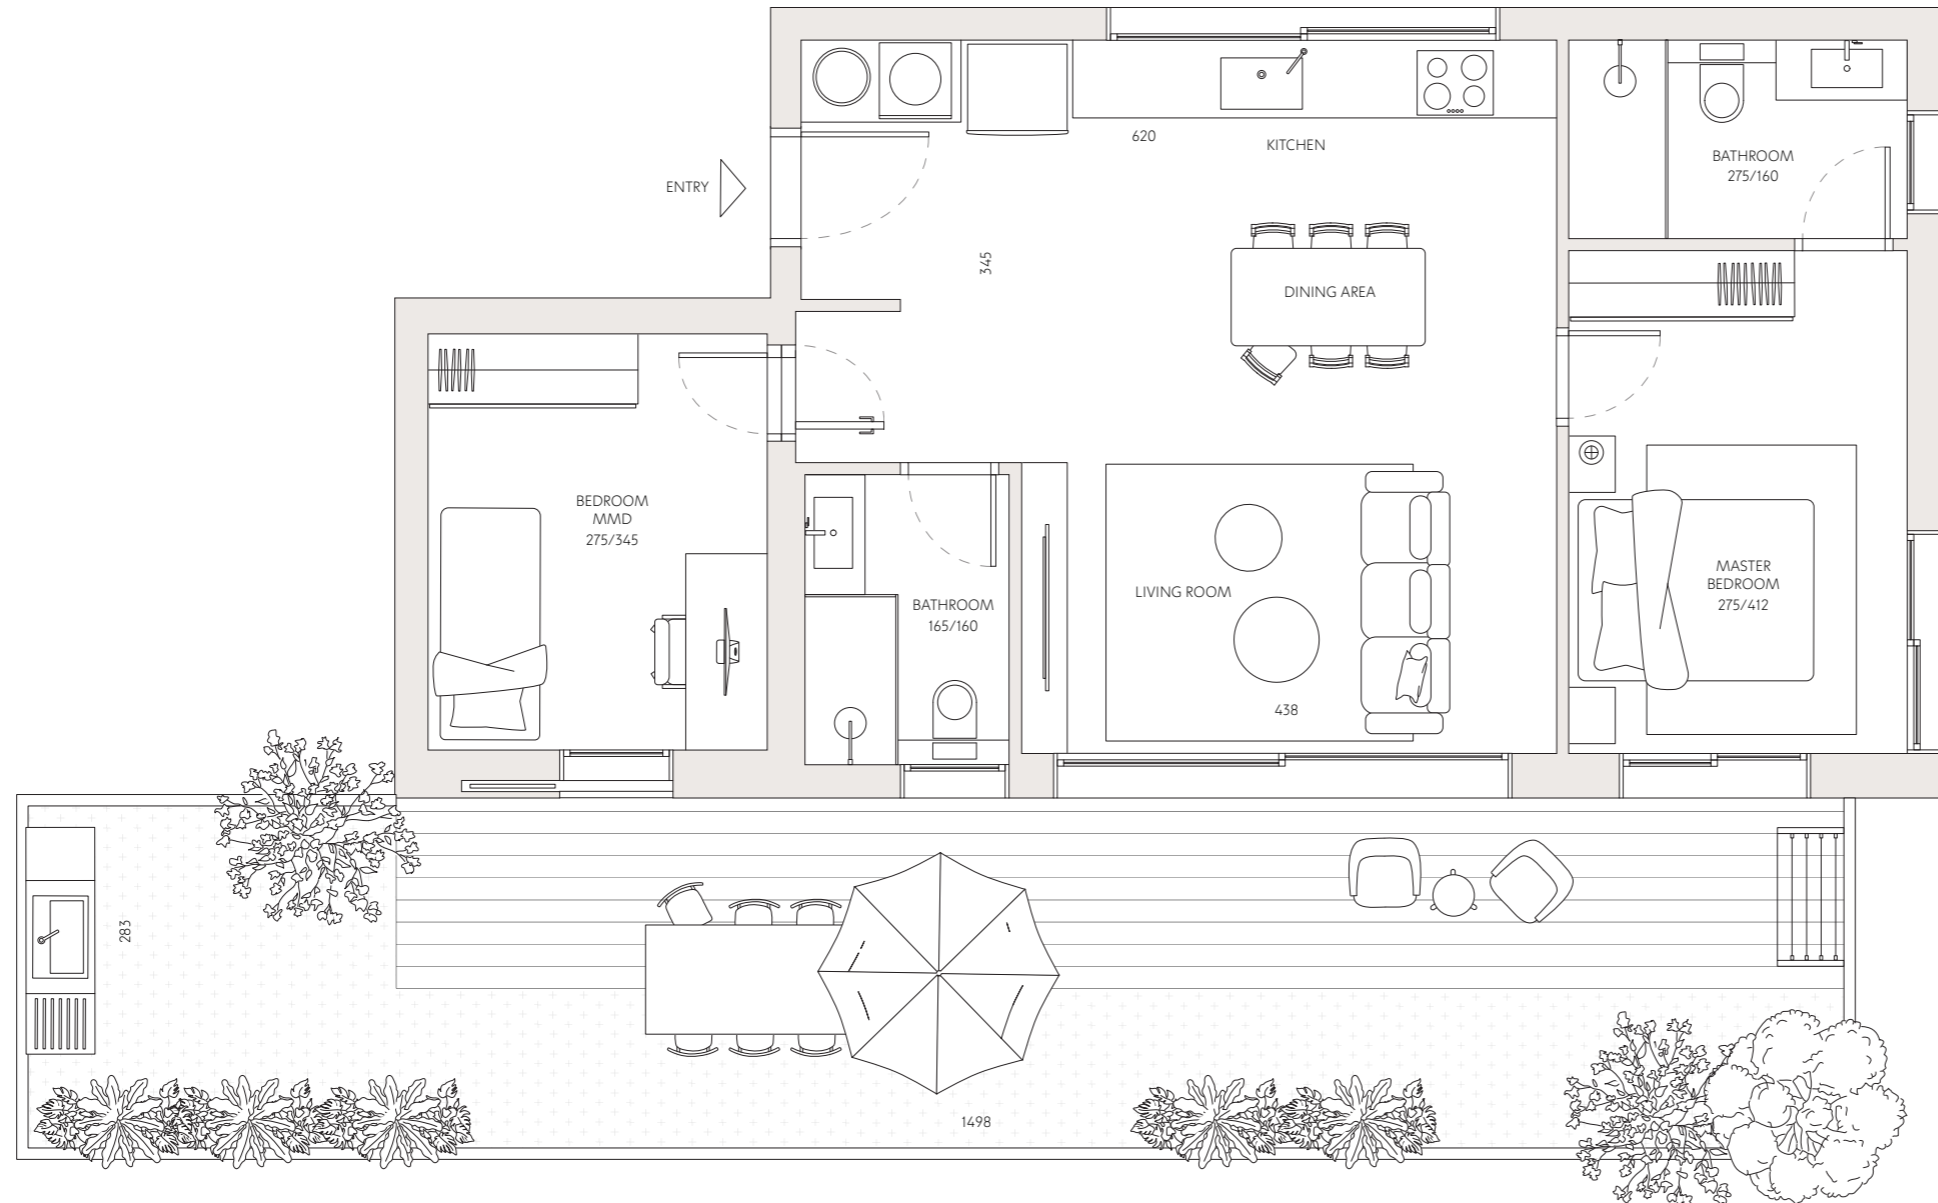

ז'בוטינסקי 140

1	דירה מס'
4	חדרים
צפון - דרום - מערב	כיווני אוויר
קרקע	קומה
75.5 מ"ר	שטח דירה
47 מ"ר	שטח גן

כל התוכניות, הפרטים וההדמיות הם להמחשה בלבד ואינם מהווים כל התחייבות מצד החברה.



רחוב ז'בוטינסקי

רחוב הלטינקי

