


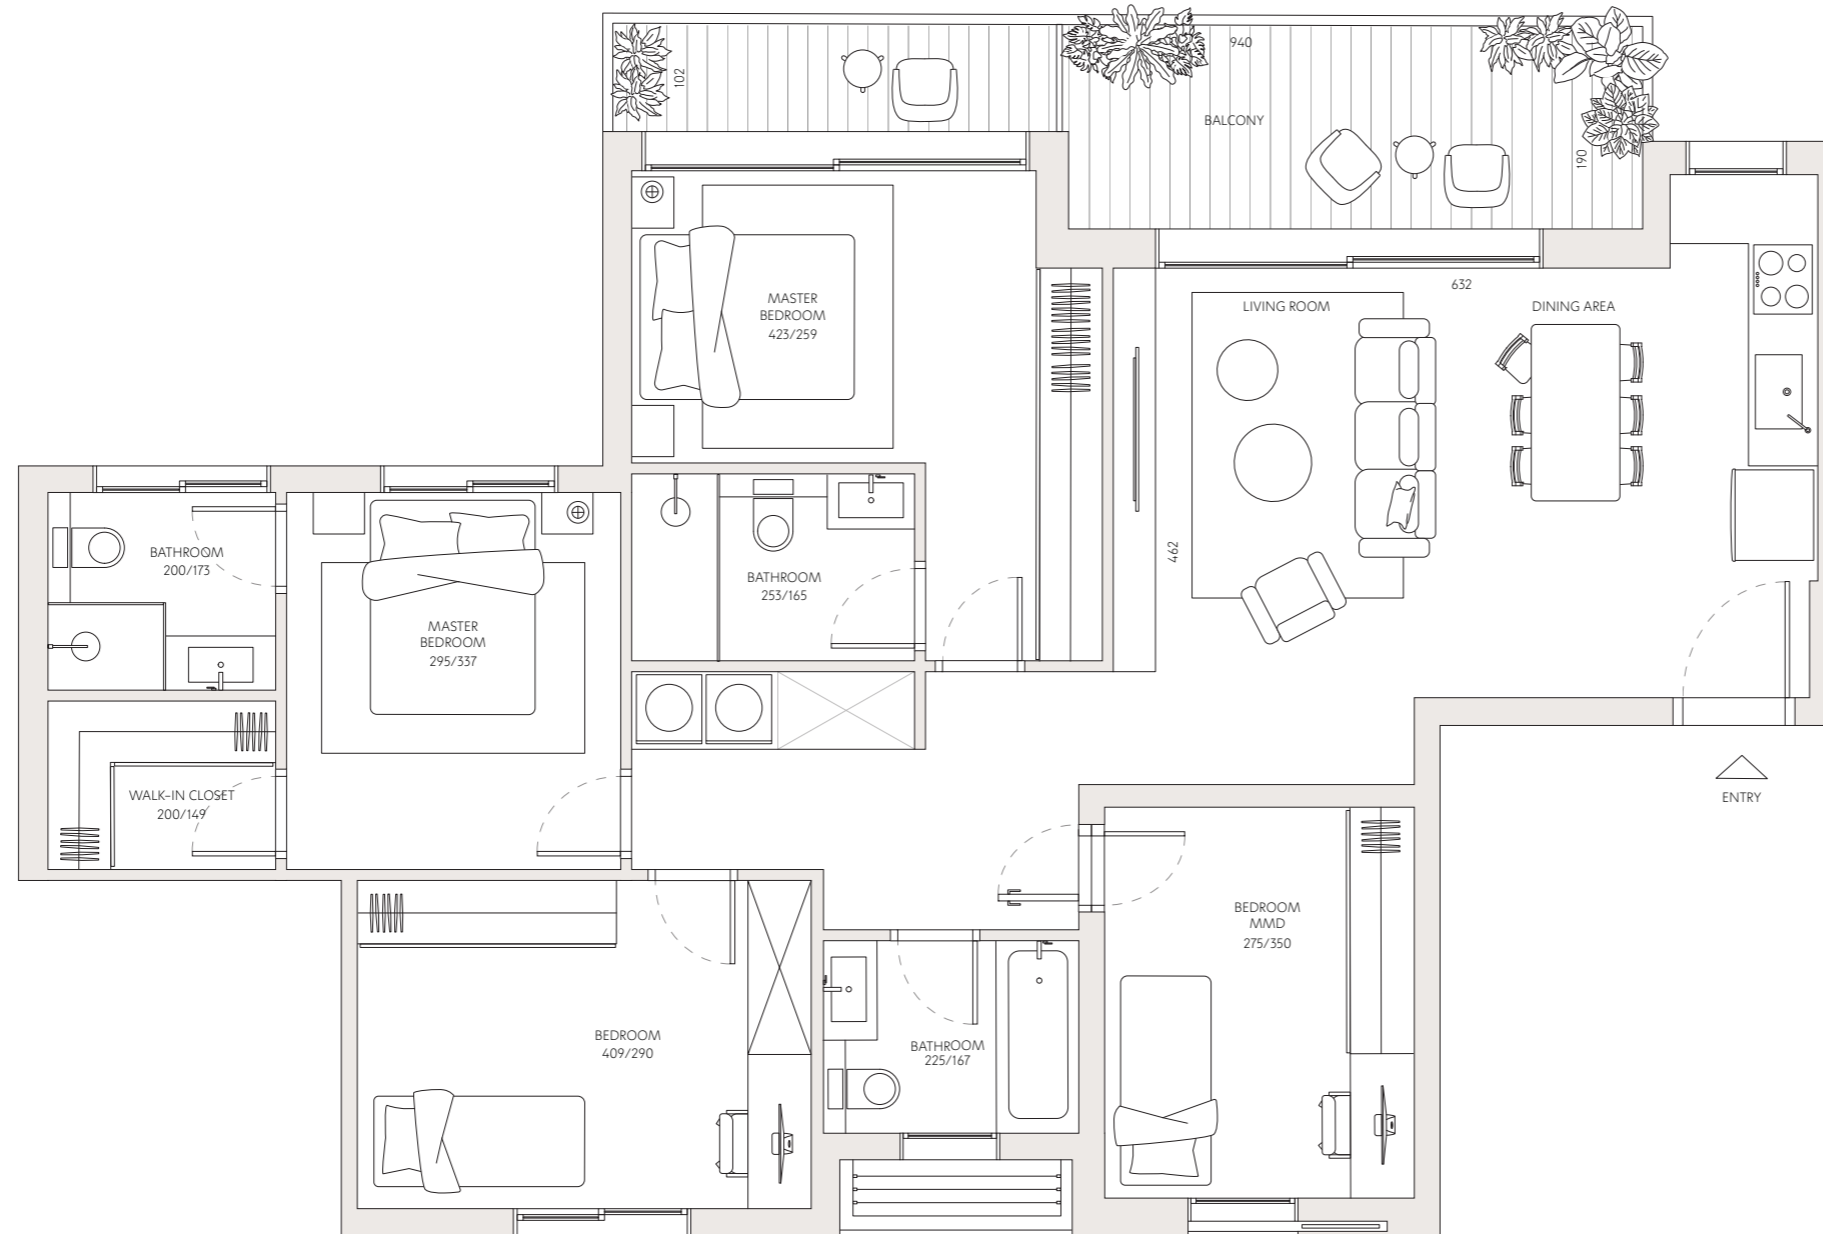

# ז'בוטינסקי 140

- דירה מס' 6
- חדרים 5
- כיווני אוויר צפון - דרום
- קומה 2
- שטח דירה 116 מ"ר
- שטח מרפסת 14.5 מ"ר

כל התוכניות, הפרטים וההדמיות הם להמחשה בלבד ואינם מהווים כל התחייבות מצד החברה.



רחוב ז'בוטינסקי

רחוב הלסינקי

