


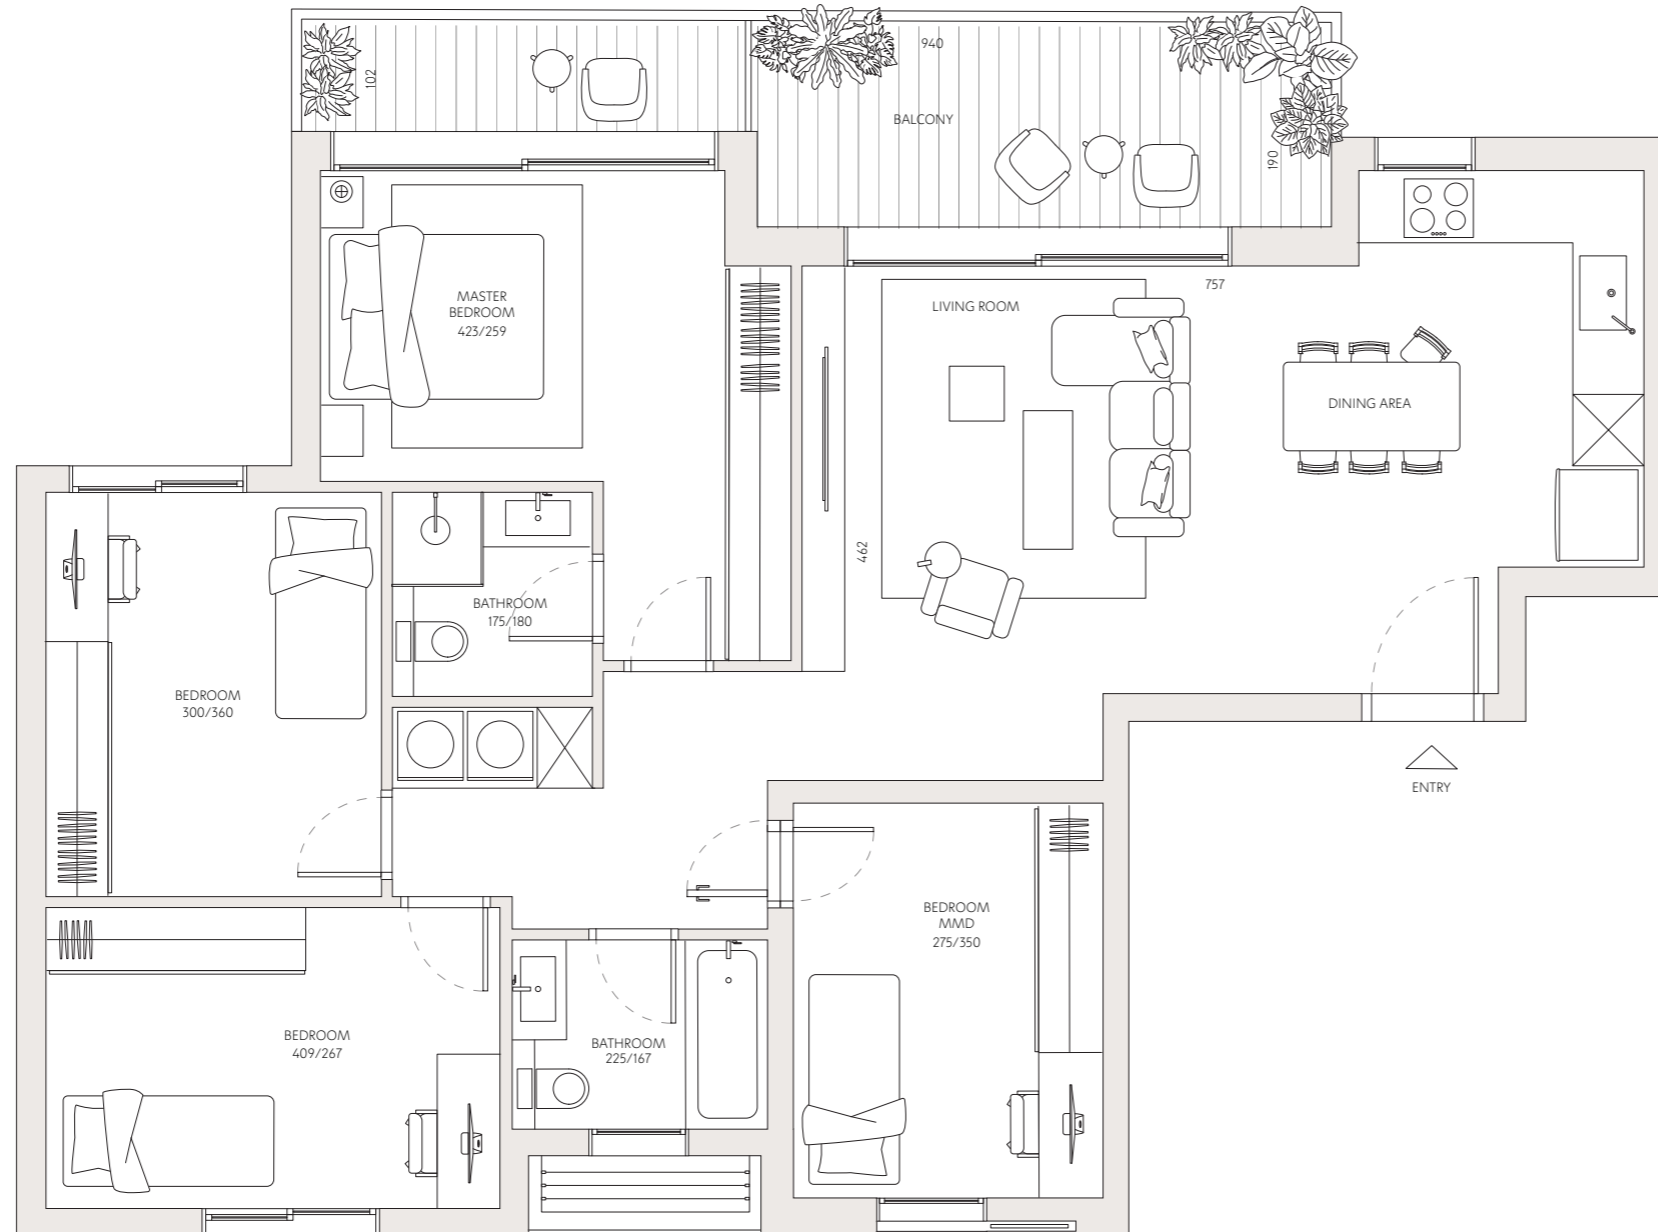

# ז'בוטינסקי 140

8	דירה מס'
5	חדרים
צפון - דרום	כיווני אוויר
3	קומה
111 מ"ר	שטח דירה
14.5 מ"ר	שטח מרפסת

כל התוכניות, הפרטים וההדמיות הם להמחשה בלבד ואינם מהווים כל התחייבות מצד החברה.



רחוב ז'בוטינסקי

רחוב הלסינקי

