





# אבוטינסקי 138

- דירה מס' 3
- חדרים 4
- כיווני אוויר דרום - מערב
- קומה קרקע
- שטח דירה 127.5 מ"ר
- שטח מרפסת 2 מ"ר

כל התוכניות, הפרטים וההדמיות הם להמחשה בלבד ואינם מהווים כל התחייבות מצד החברה.

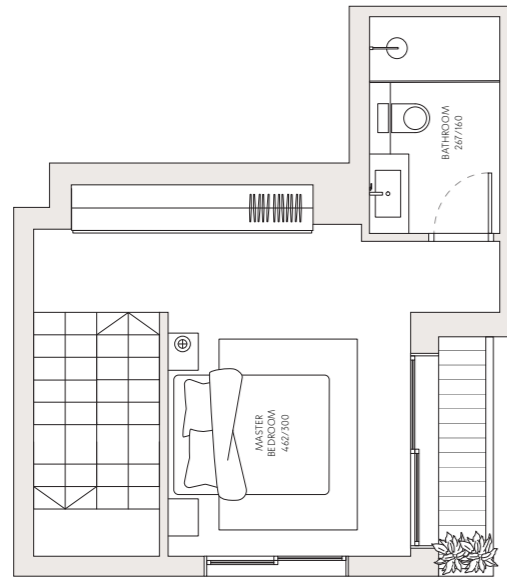

קומה עליונה  
32.5 מ"ר בנוי  
2 מ"ר מרפסת נג

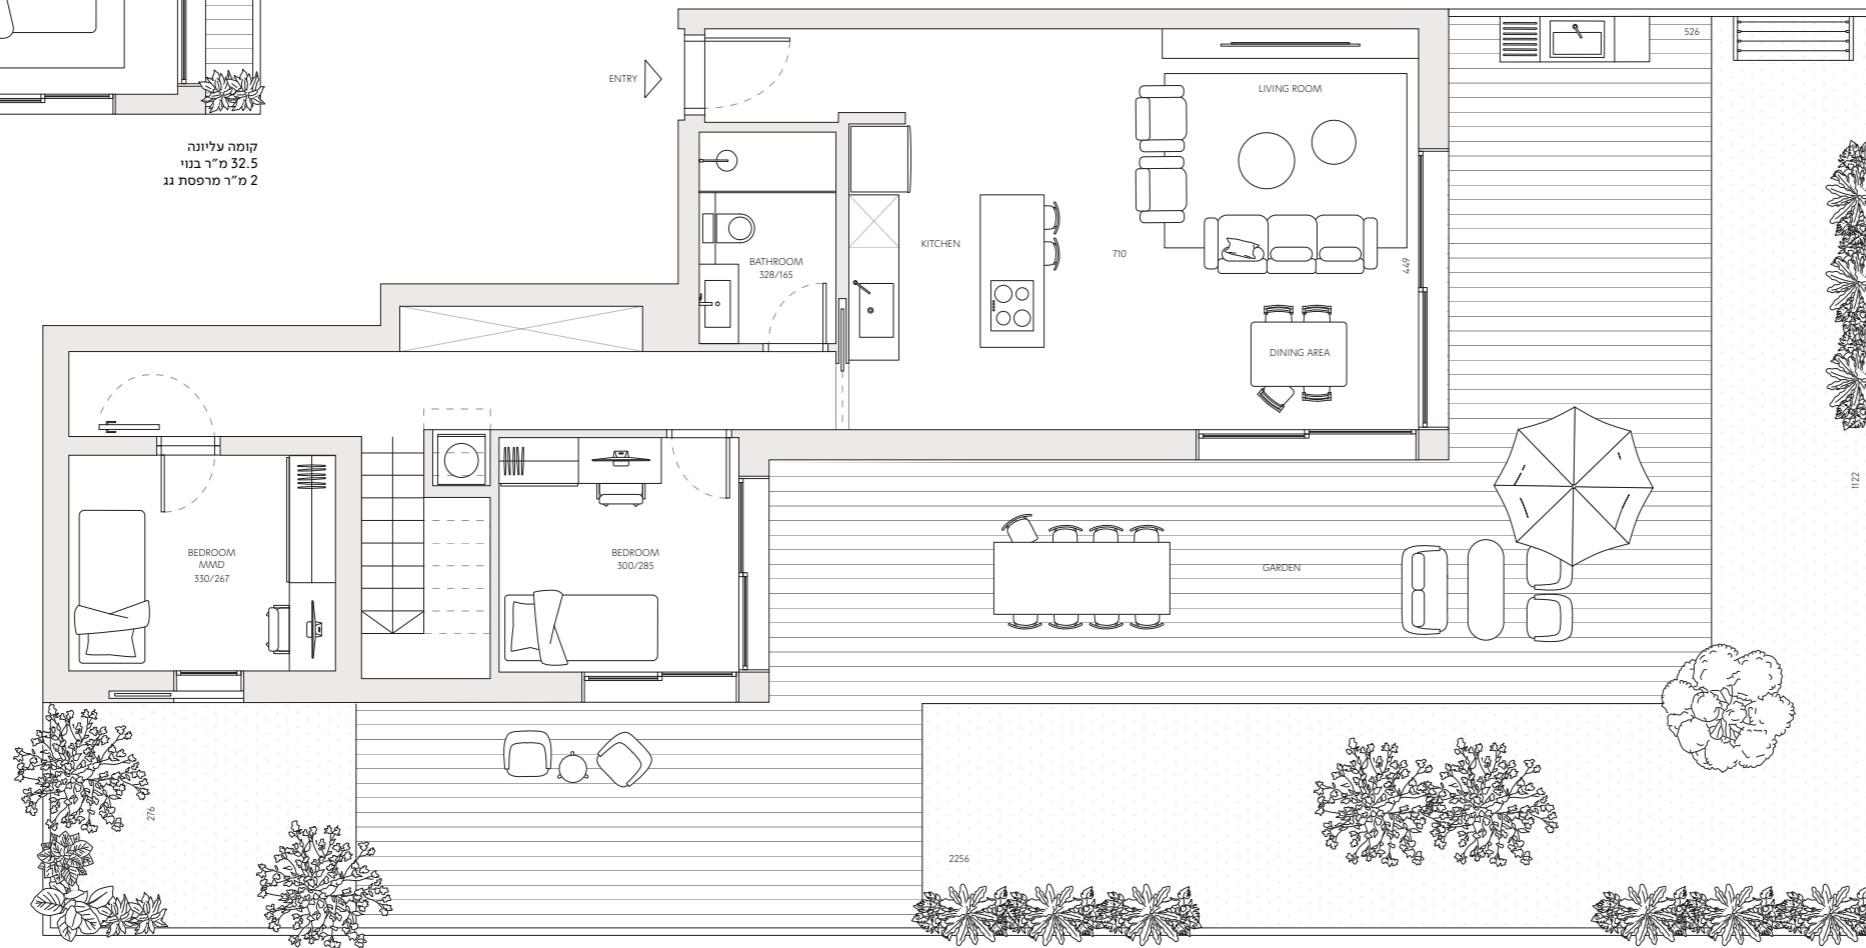

קומת קרקע  
95 מ"ר בנוי  
141.5 מ"ר חצר

רחוב הליסינקי

רחוב זבוטינסקי

