


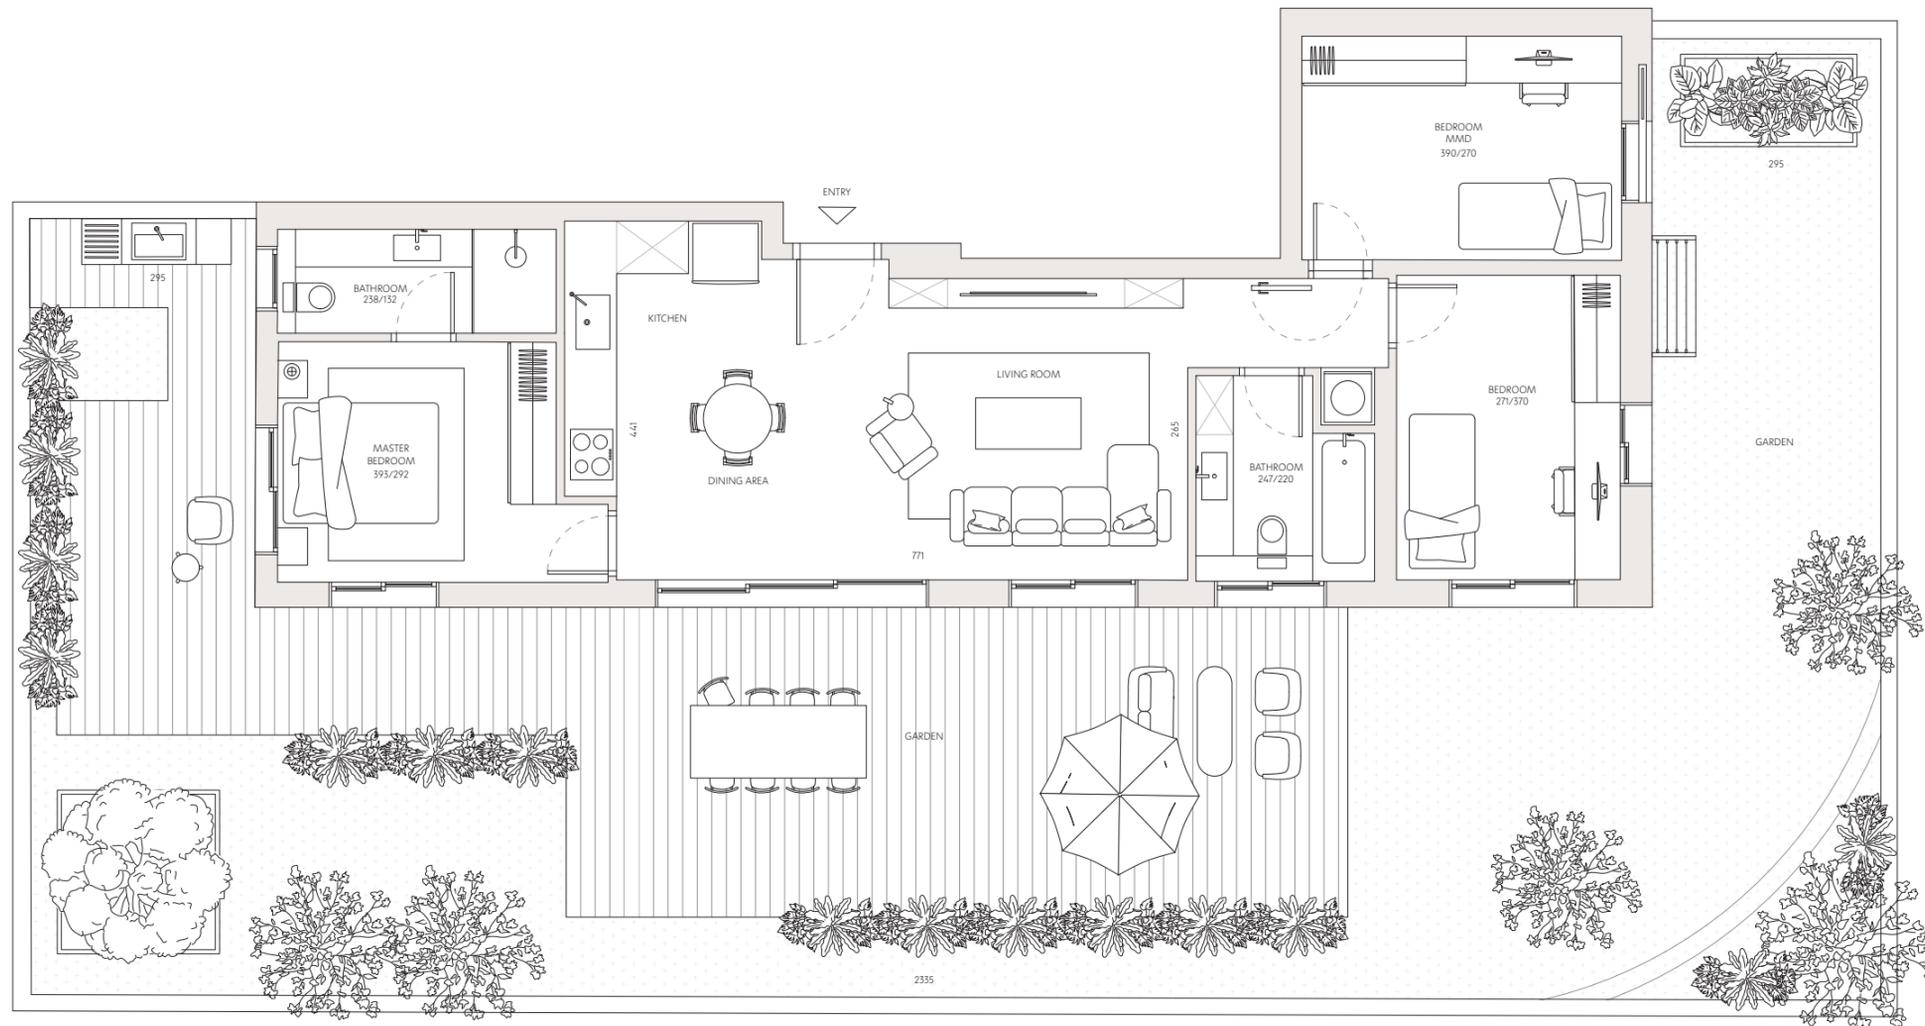

ז'בוטינסקי 146

2	דירה מס'
4	חדרים
דרום - מזרח - מערב	כיווני אוויר
קרקע	קומה
93 מ"ר	שטח דירה
154 מ"ר	שטח גן

כל התוכניות, הפרטים וההדמיות הם להמחשה בלבד ואינם מהווים כל התחייבות מצד החברה.



רחוב ז'בוטינסקי

