

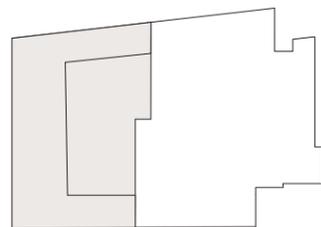


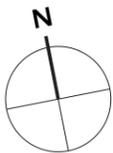

חברה חדשה 3

3	דירה מס'
4	חדרים
צפון - דרום - מערב	כיווני אוויר
קרקע	קומה
96 מ"ר	שטח דירה
137 מ"ר	שטח גן

כל התוכניות, הפרטים וההדמיות הם להמחשה בלבד ואינם מהווים כל התחייבות מצד החברה.

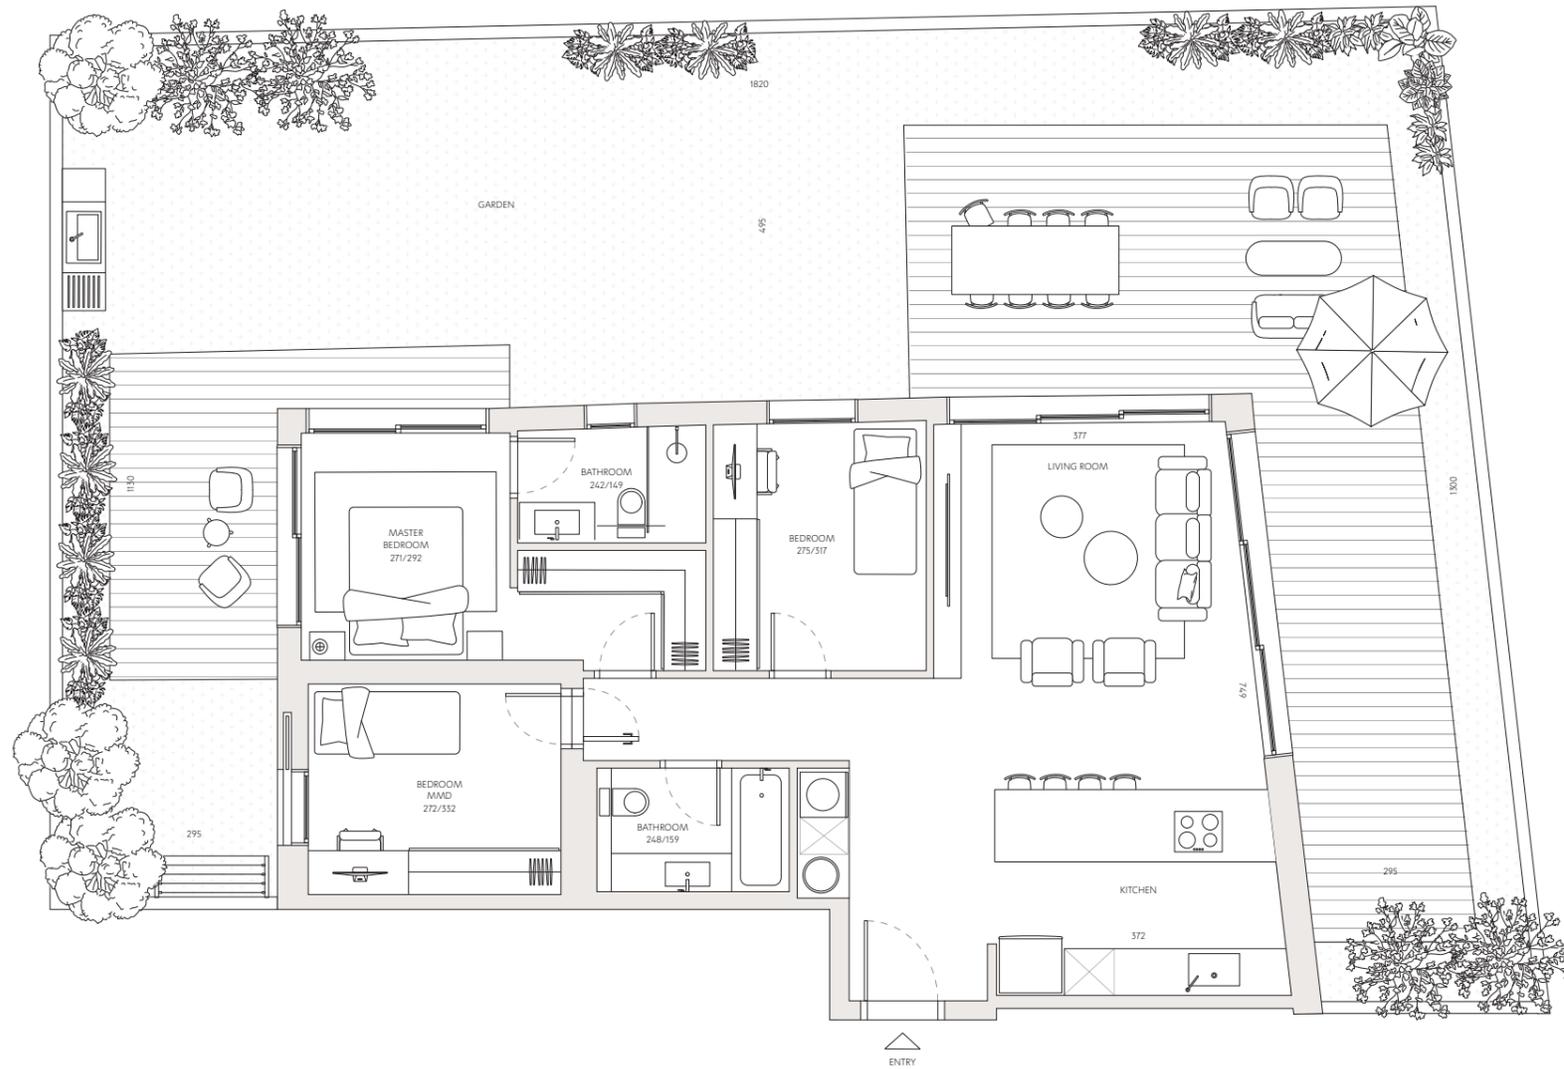

רחוב חברה חדשה