



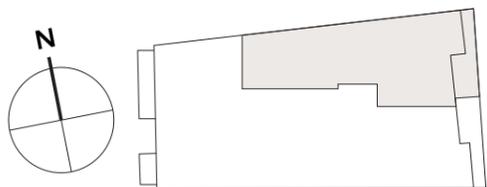

# חברה חדשה 3

- דירה מס' 4
- חדרים 4.5
- כיווני אוויר צפון - מזרח
- קומה 1
- שטח דירה 120.5 מ"ר
- שטח מרפסת 14 מ"ר

כל התוכניות, הפרטים וההדמיות הם להמחשה בלבד ואינם מהווים כל התחייבות מצד החברה.

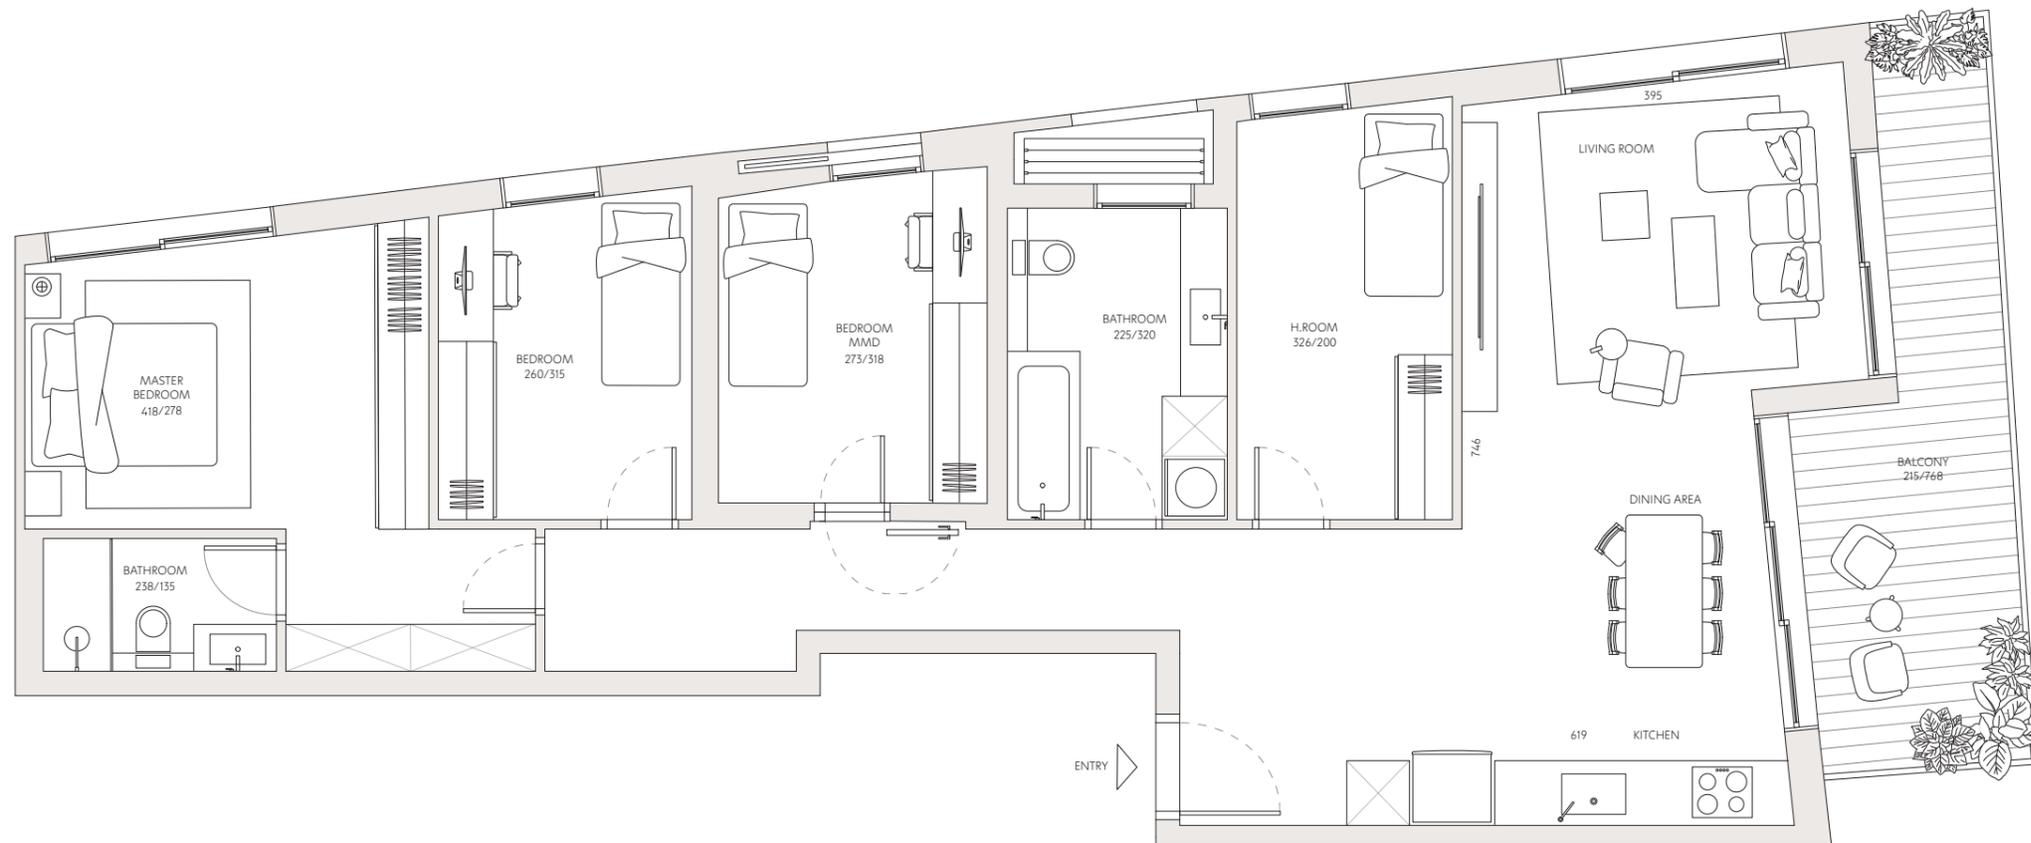

רחוב חברה חדשה