



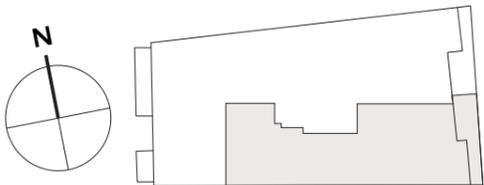

# חברה חדשה 3

- 5 דירה מס'
- 5 חדרים
- כיווני אוויר דרום - מזרח
- 1 קומה
- שטח דירה 135 מ"ר
- שטח מרפסת 13 מ"ר

כל התוכניות, הפרטים וההדמיות הם להמחשה בלבד ואינם מהווים כל התחייבות מצד החברה.

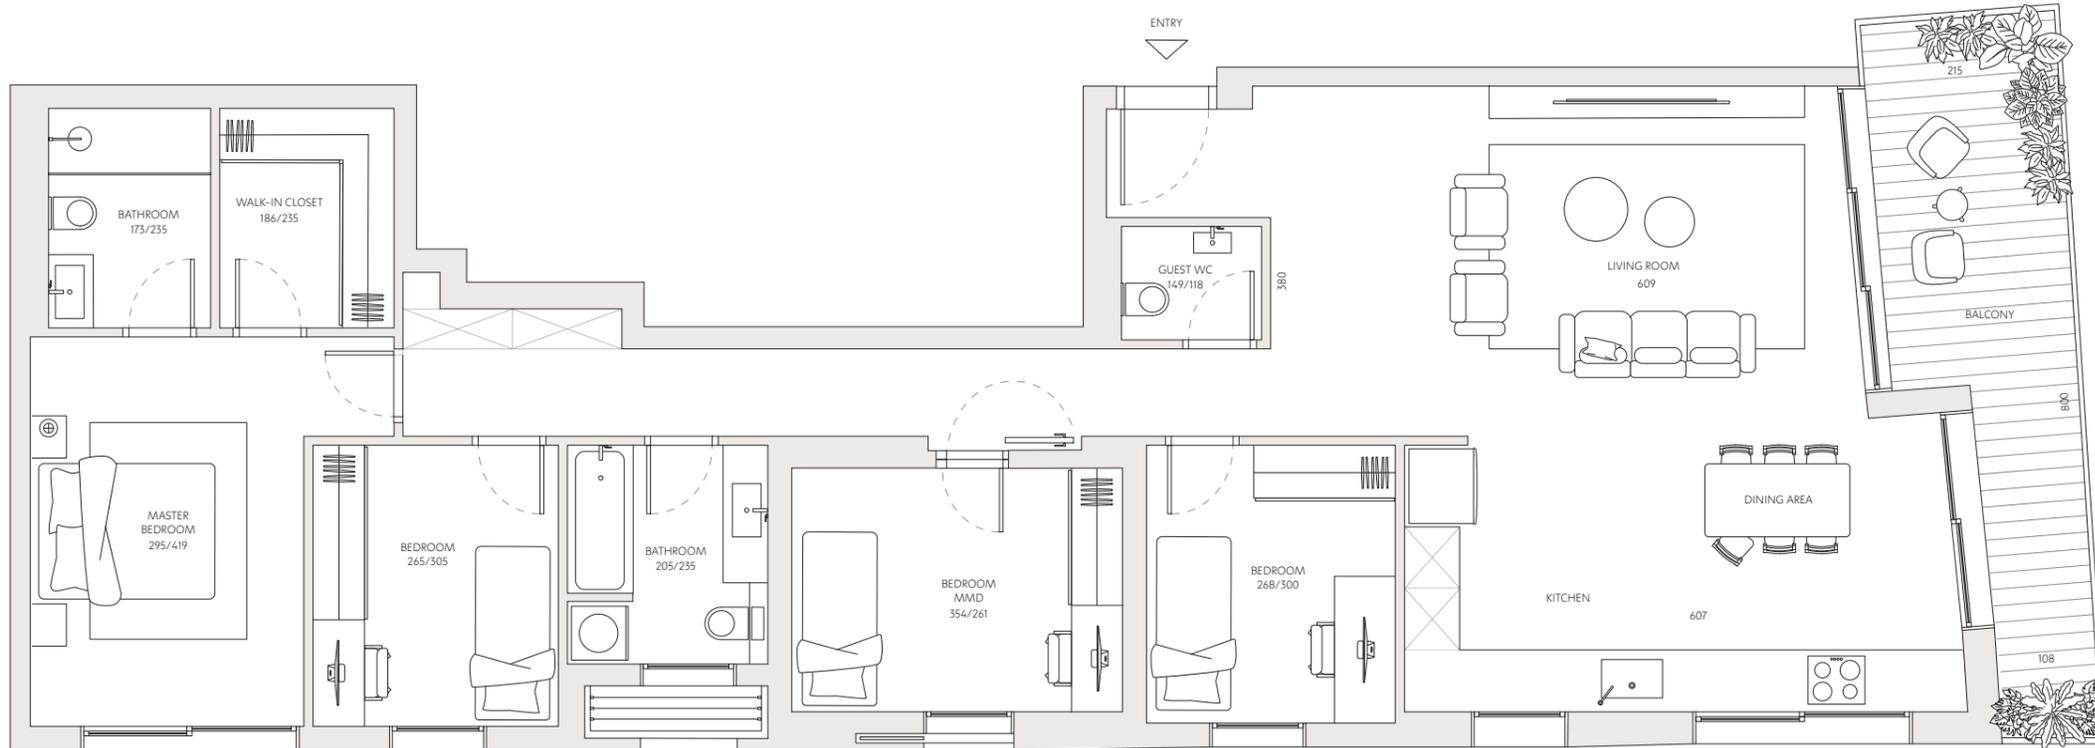

רחוב חברה חדשה