


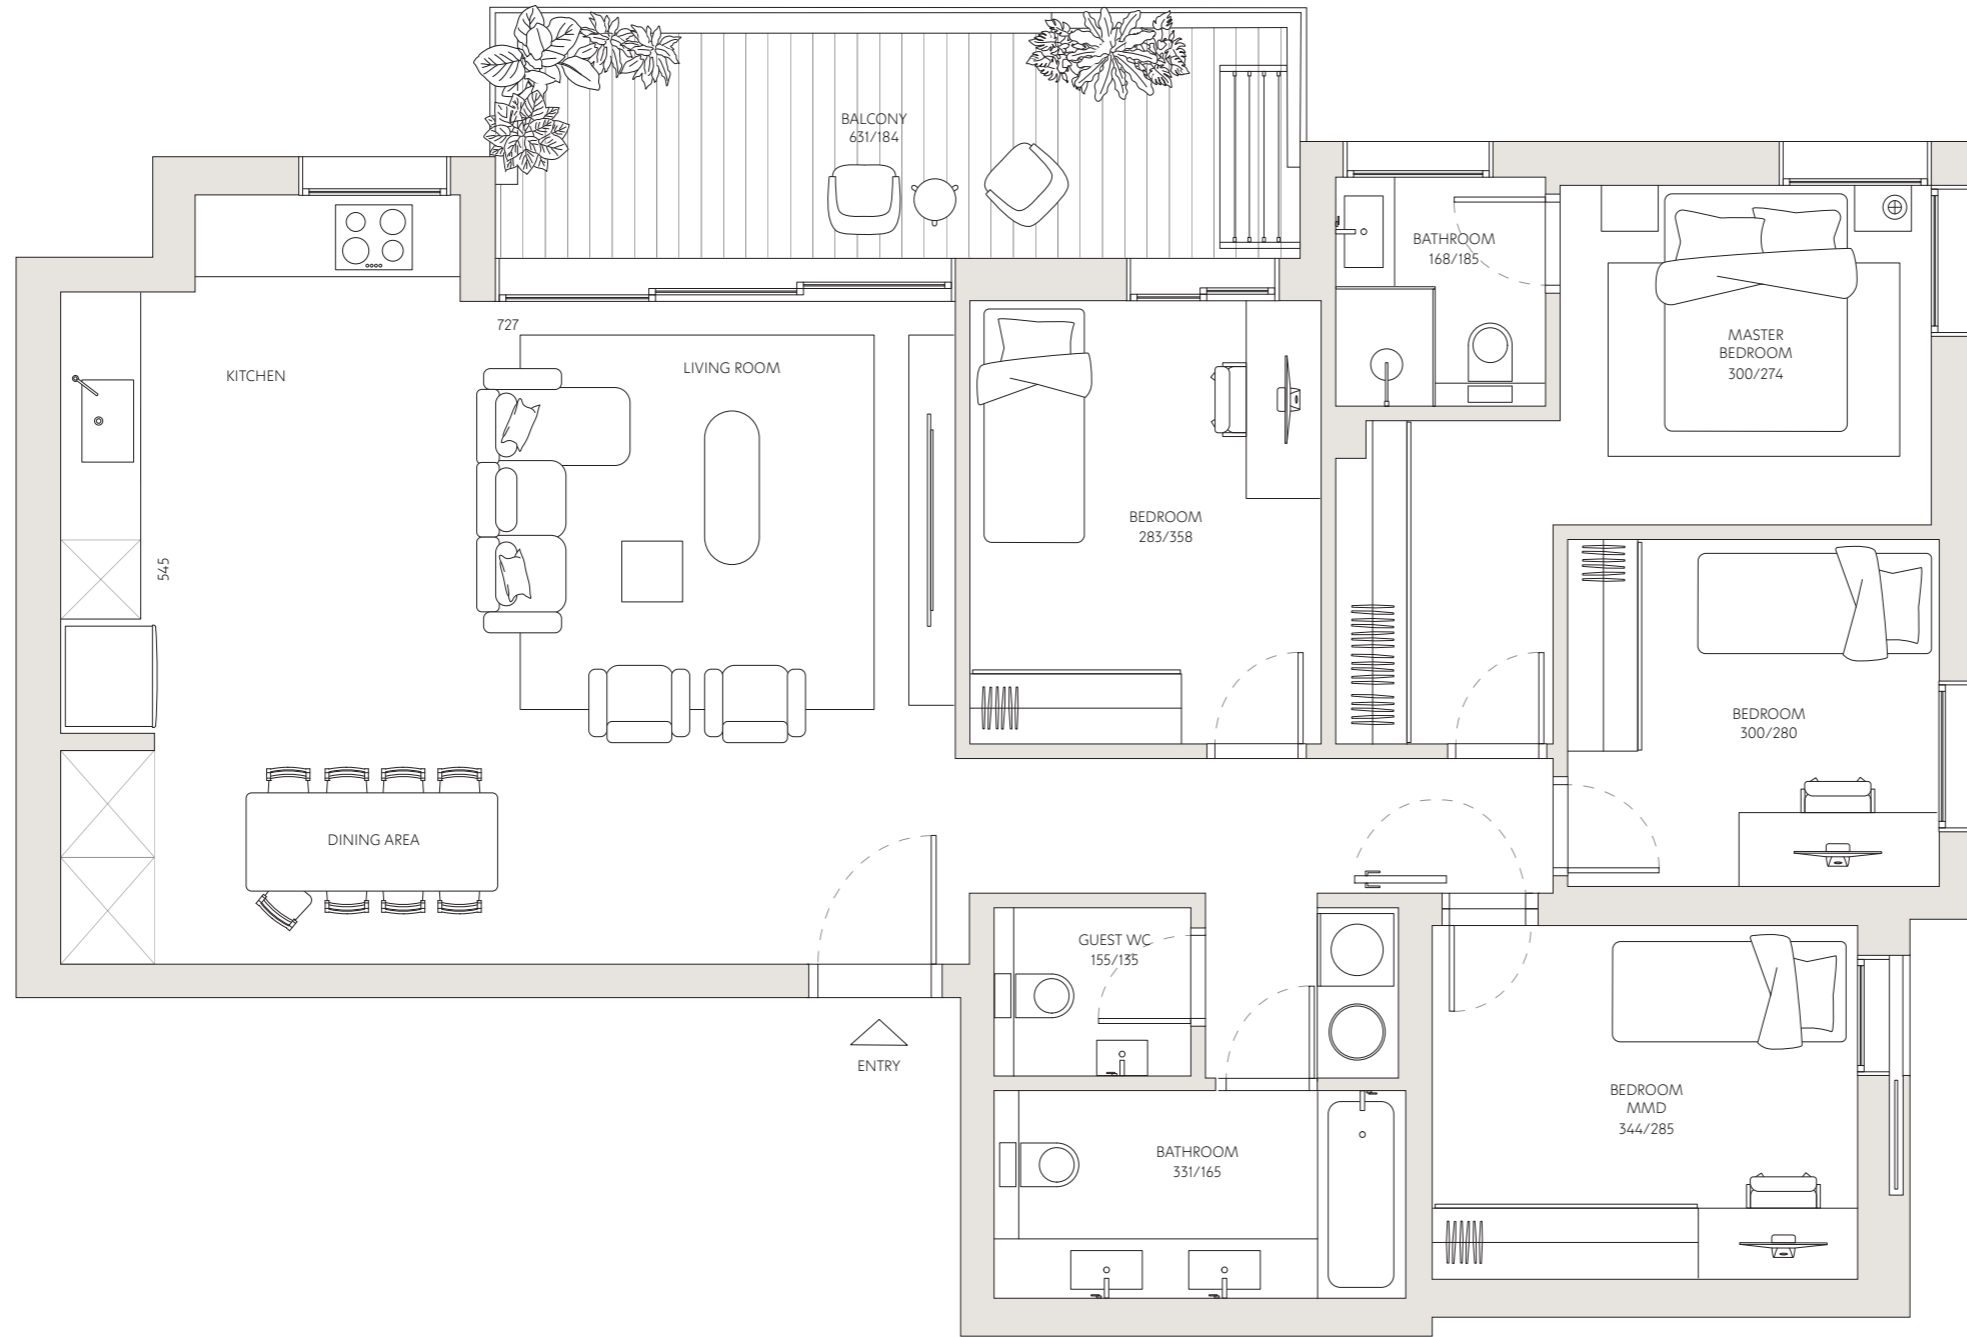

ליסין 16

18	דירה מס'
5	חדרים
צפון - מזרח	כיווני אוויר
5	קומה
121 מ"ר	שטח דירה
13.5 מ"ר	שטח מרפסת

כל התוכנית, הפרטים וההדמיות הם להמחשה בלבד ואינם מהווים כל התחייבות מצד החברה.



רחוב ליסין

רחוב פינבל

