



# ליסין 16

דירה מס' 19

5 חדרים



כיווני אוויר צפון - דרום - מערב

5 קומה


שטח דירה 118.5 מ"ר

שטח מרפסת 13 מ"ר

כל התוכניות, הפרטים וההדמיות הם להמחשה בלבד ואינם מהווים כל התחייבות מצד החברה.

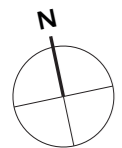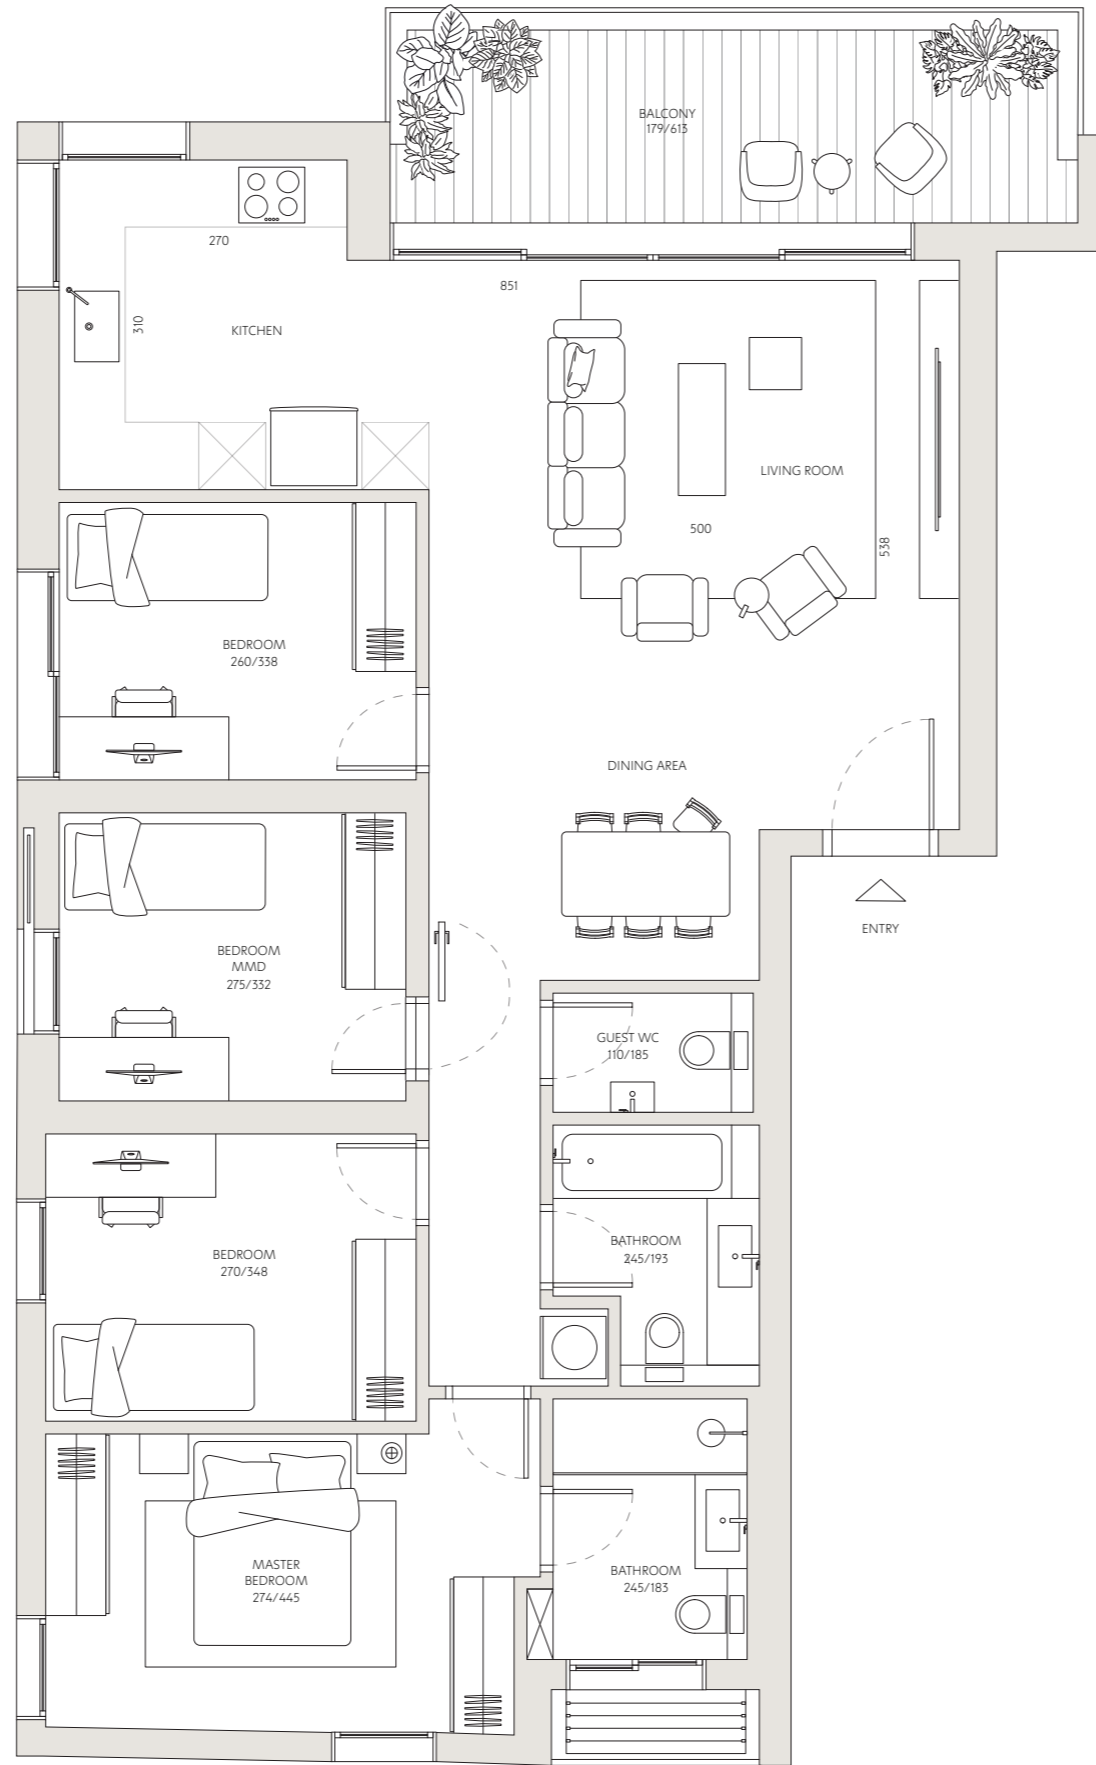

רחוב ליסין

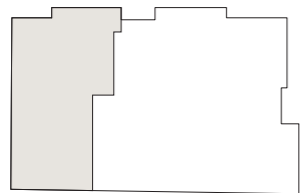

רחוב פינבל