



# ליסין 16

דירה מס' 20

4 חדרים



כיווני אוויר צפון - דרום - מערב

6 קומה


שטח דירה 109.5 מ"ר

שטח מרפסת 17.5 מ"ר

כל התוכניות, הפרטים וההדמיות הם להמחשה בלבד ואינם מהווים כל התחייבות מצד החברה.

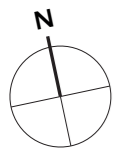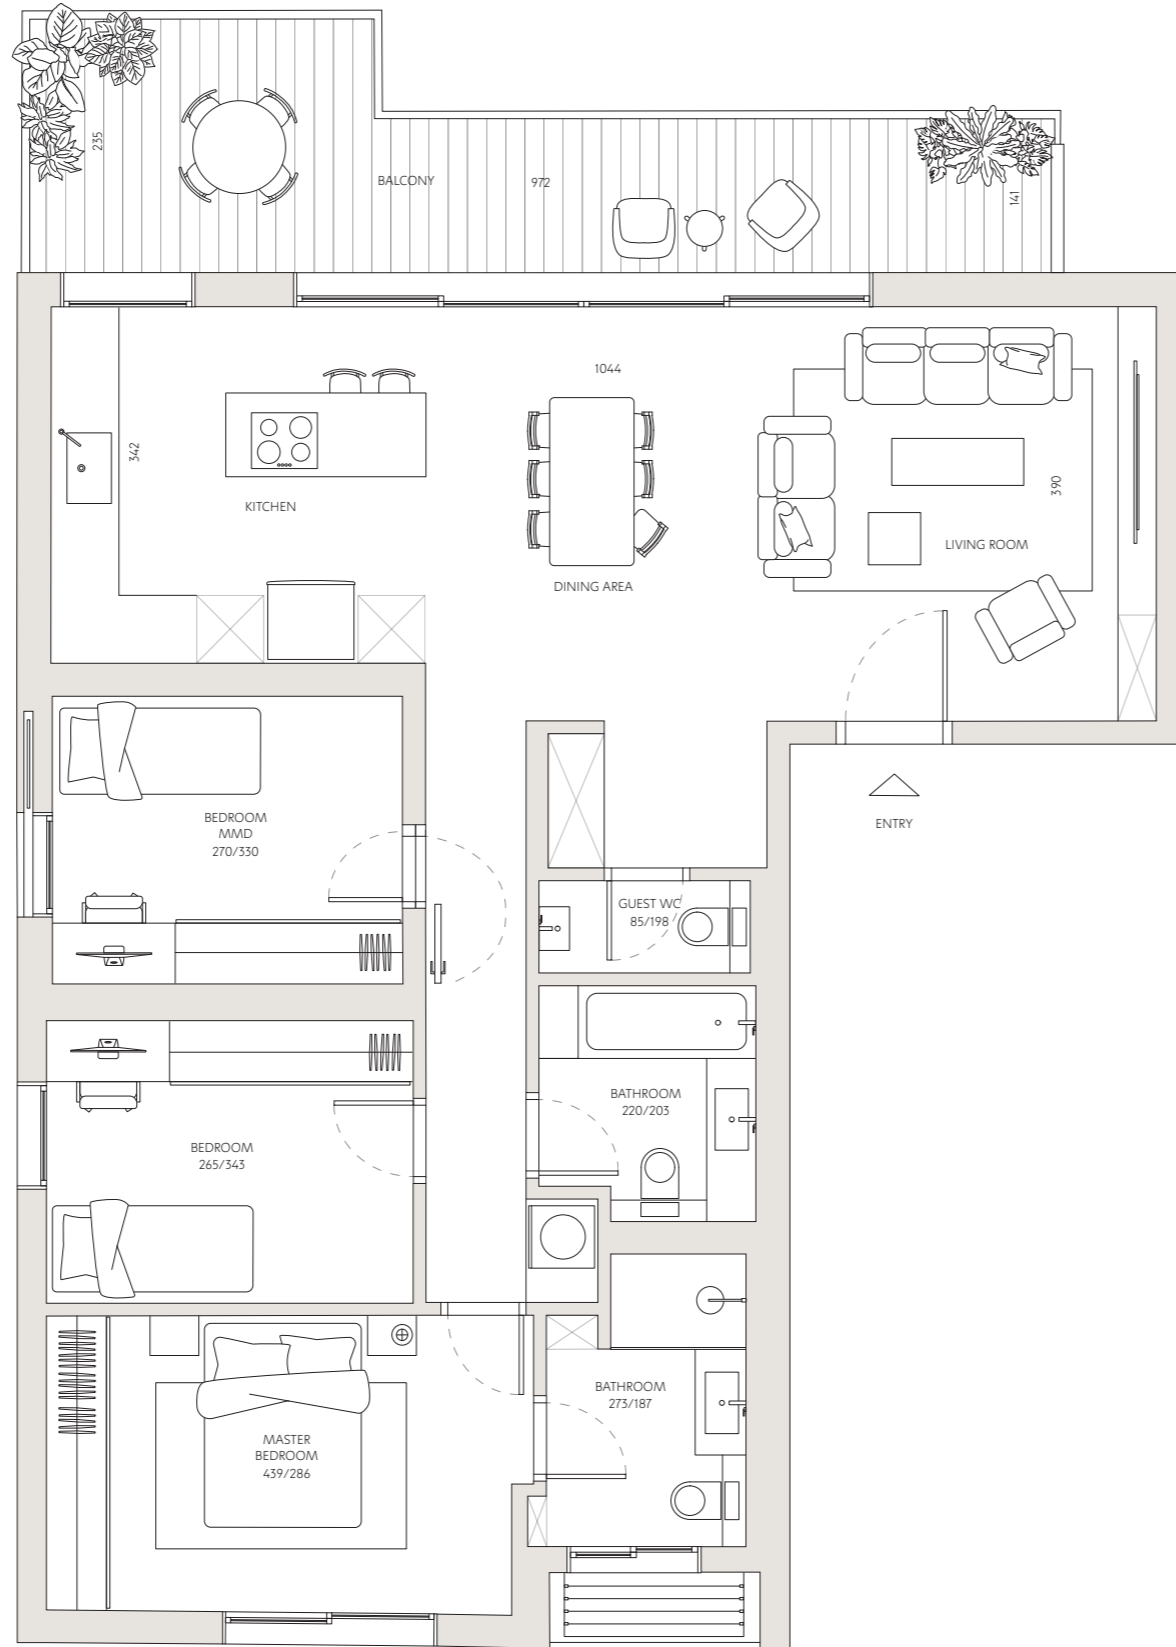

רחוב ליסין

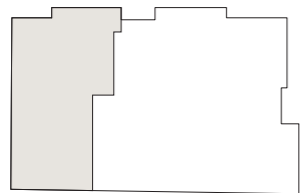

רחוב פינבל