



ליסין 16

דירה מס' 21

5 חדרים


כיווני אוויר צפון - דרום - מזרח

6 קומה



שטח דירה 139 מ"ר

שטח מרפסת 67.5 מ"ר

כל התוכנית, הפרטים וההדמיות הם להמחשה בלבד ואינם מהווים כל התחייבות מצד החברה.

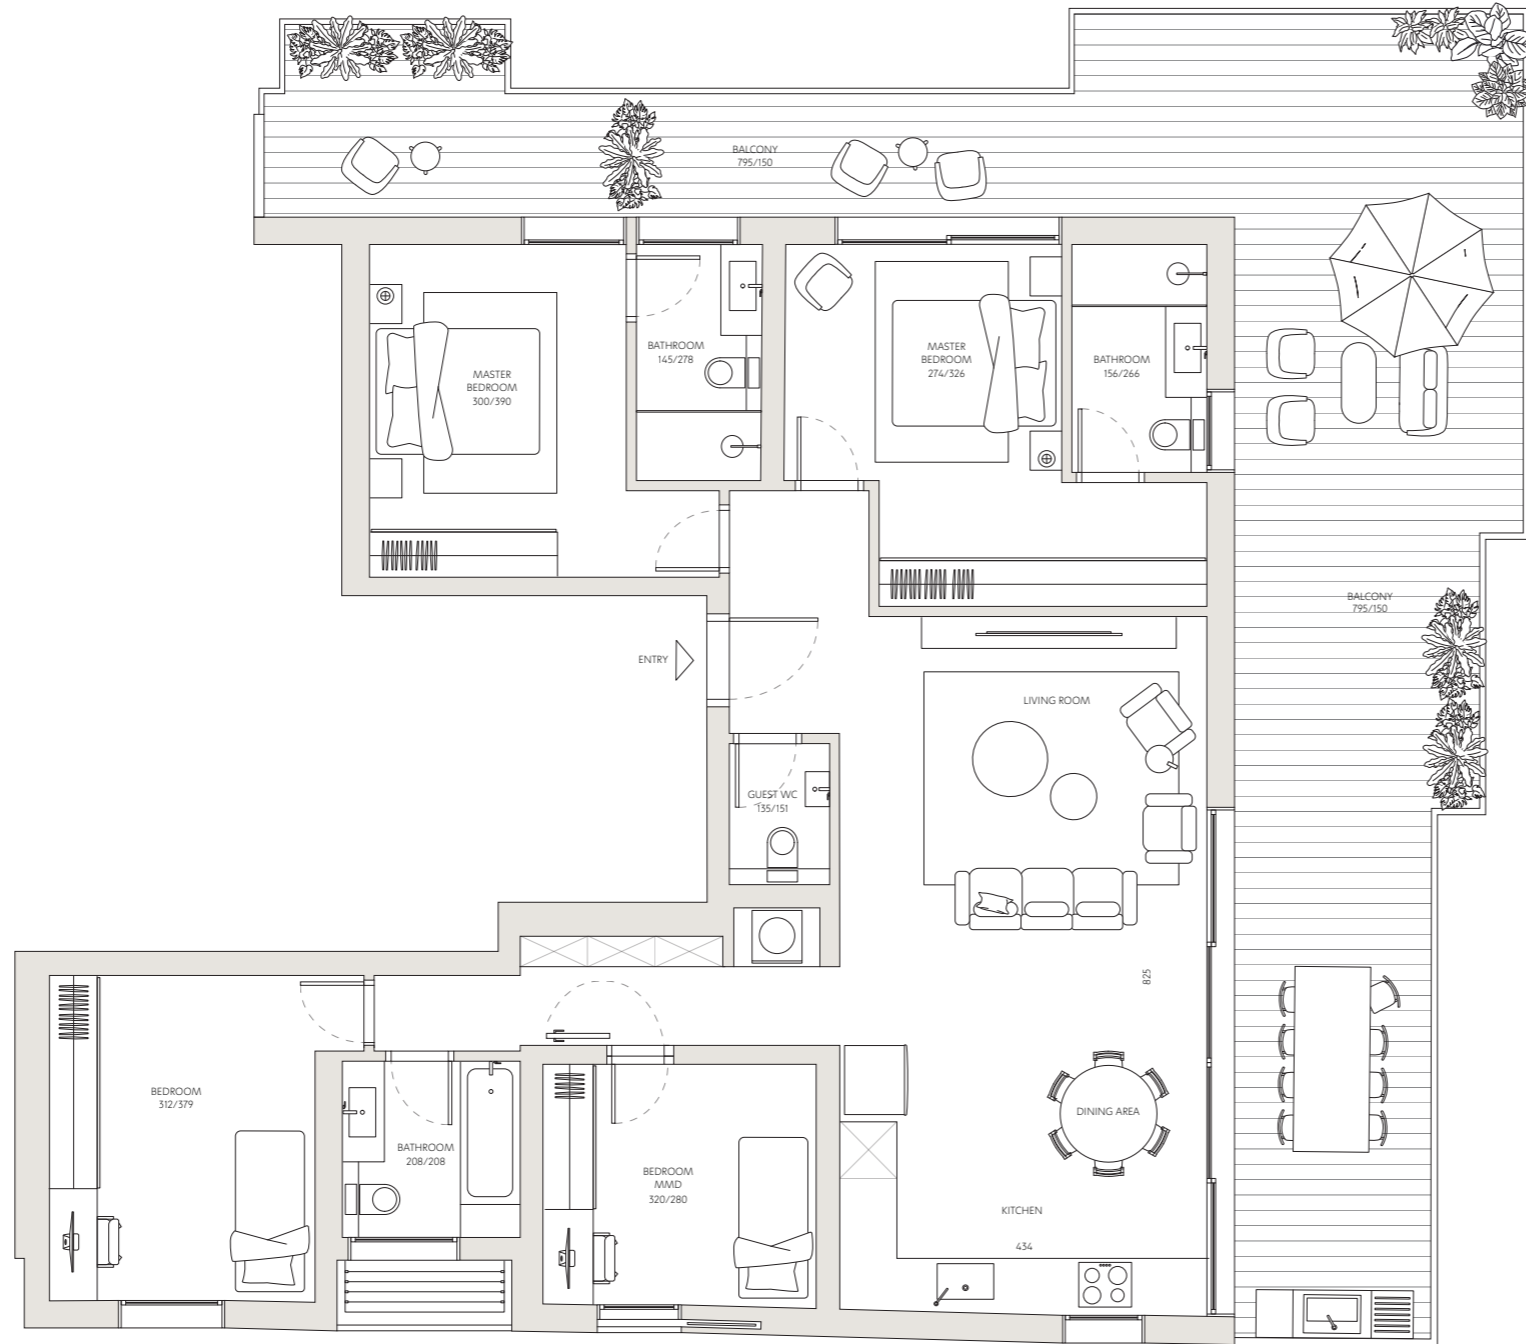

רחוב ליסין

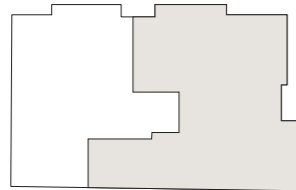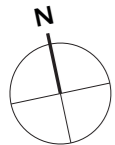

רחוב פינבל