


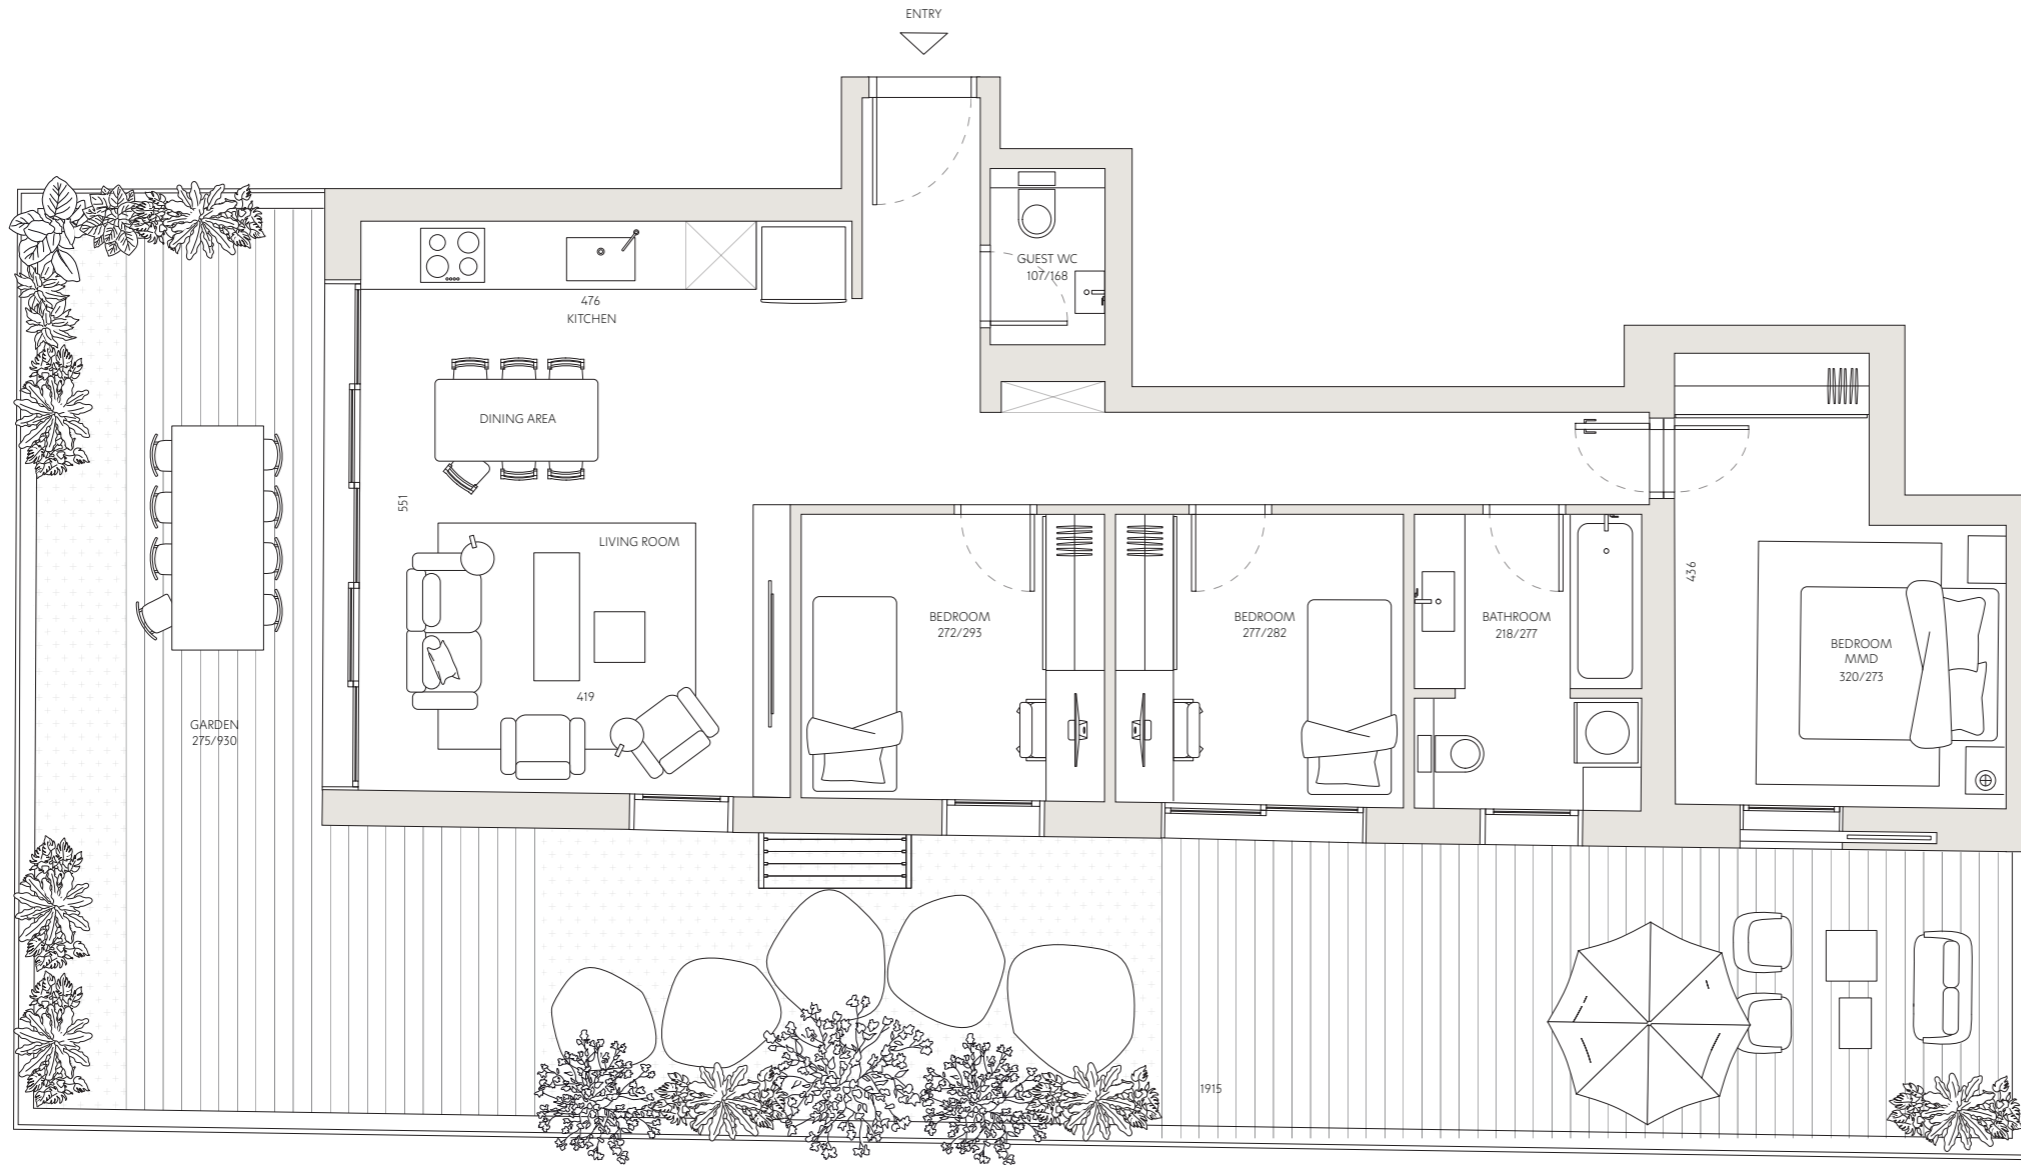


# ליסין 16

3	דירה מס'
4	חדרים
<b>דרום - מערב</b>	כיווני אוויר
<b>קרקע</b>	קומה
<b>90 מ"ר</b>	שטח דירה
<b>80 מ"ר</b>	שטח גן

כל התוכניות, הפרטים וההדמיות הם להמחשה בלבד ואינם מהווים כל התחייבות מצד החברה.



רחוב ליסין

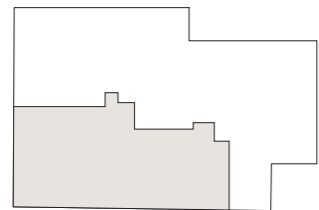

רחוב פינבל

